




COMUNE DI NOVENTA DI PIAVE
CENTRO STORICO
PIANO DI RECUPERO VARIANTE PARZIALE

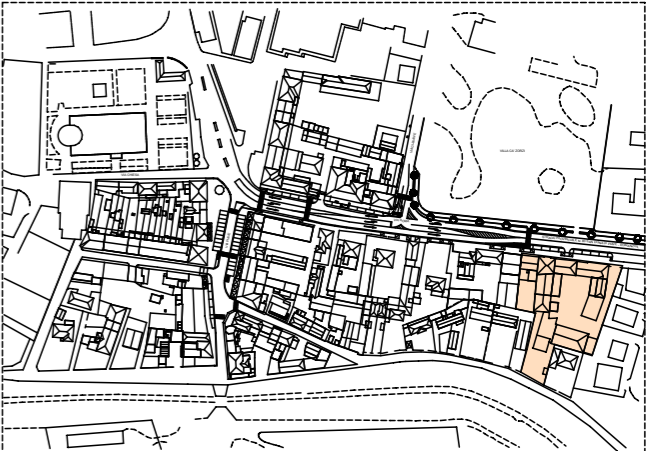

AMBITI PROGETTUALI
ISOLATO 5 - AMBITO E
U.M.I. 1

TAV. 10 - Segnaletica

- perimetro ambito UMI 1
- sedime massimo dell'edificato
- verde privato
- marciapiedi pubblici esistenti
- parcheggio pubblico
- parcheggio privato
- nuova cabina Enel

scala 1:500