


COMUNE DI NOVENTA DI PIAVE
 CENTRO STORICO
 PIANO DI RECUPERO VARIANTE PARZIALE

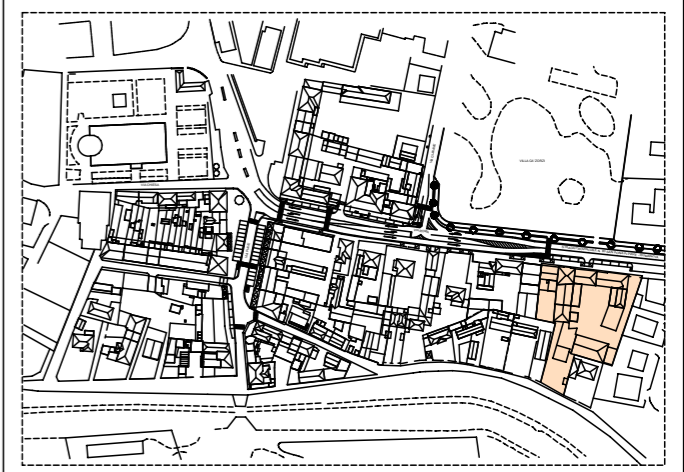

AMBITI PROGETTUALI
 ISOLATO 5 - AMBITO E
 U.M.I. 1

TAV. 3 - Unità minime di intervento

- perimetro ambito UMI 1
 - categoria di intervento
 - m. altezza massima intradosso ultimo solaio
 - mq. s.n.p. massima all'interno del sedime degli edifici
 - n° numero unità minima di intervento
 - sedime di ingombro massimo della nuova edificazione
 - demolizioni con recupero volumetria
- Numero massimo piani assentito: n.5
 Piano terra h. massima 3 mt

- Ms: manutenzione ordinaria e straordinaria
- Rs*: ristrutturazione edilizia (art.3 c.1 let. d - DPR 380/01)
- Rc: restauro e risanamento conservativo
- A: ampliamento
- A: ampliamento con demolizione

scala 1:500