



Regole edilizie - Piano terra

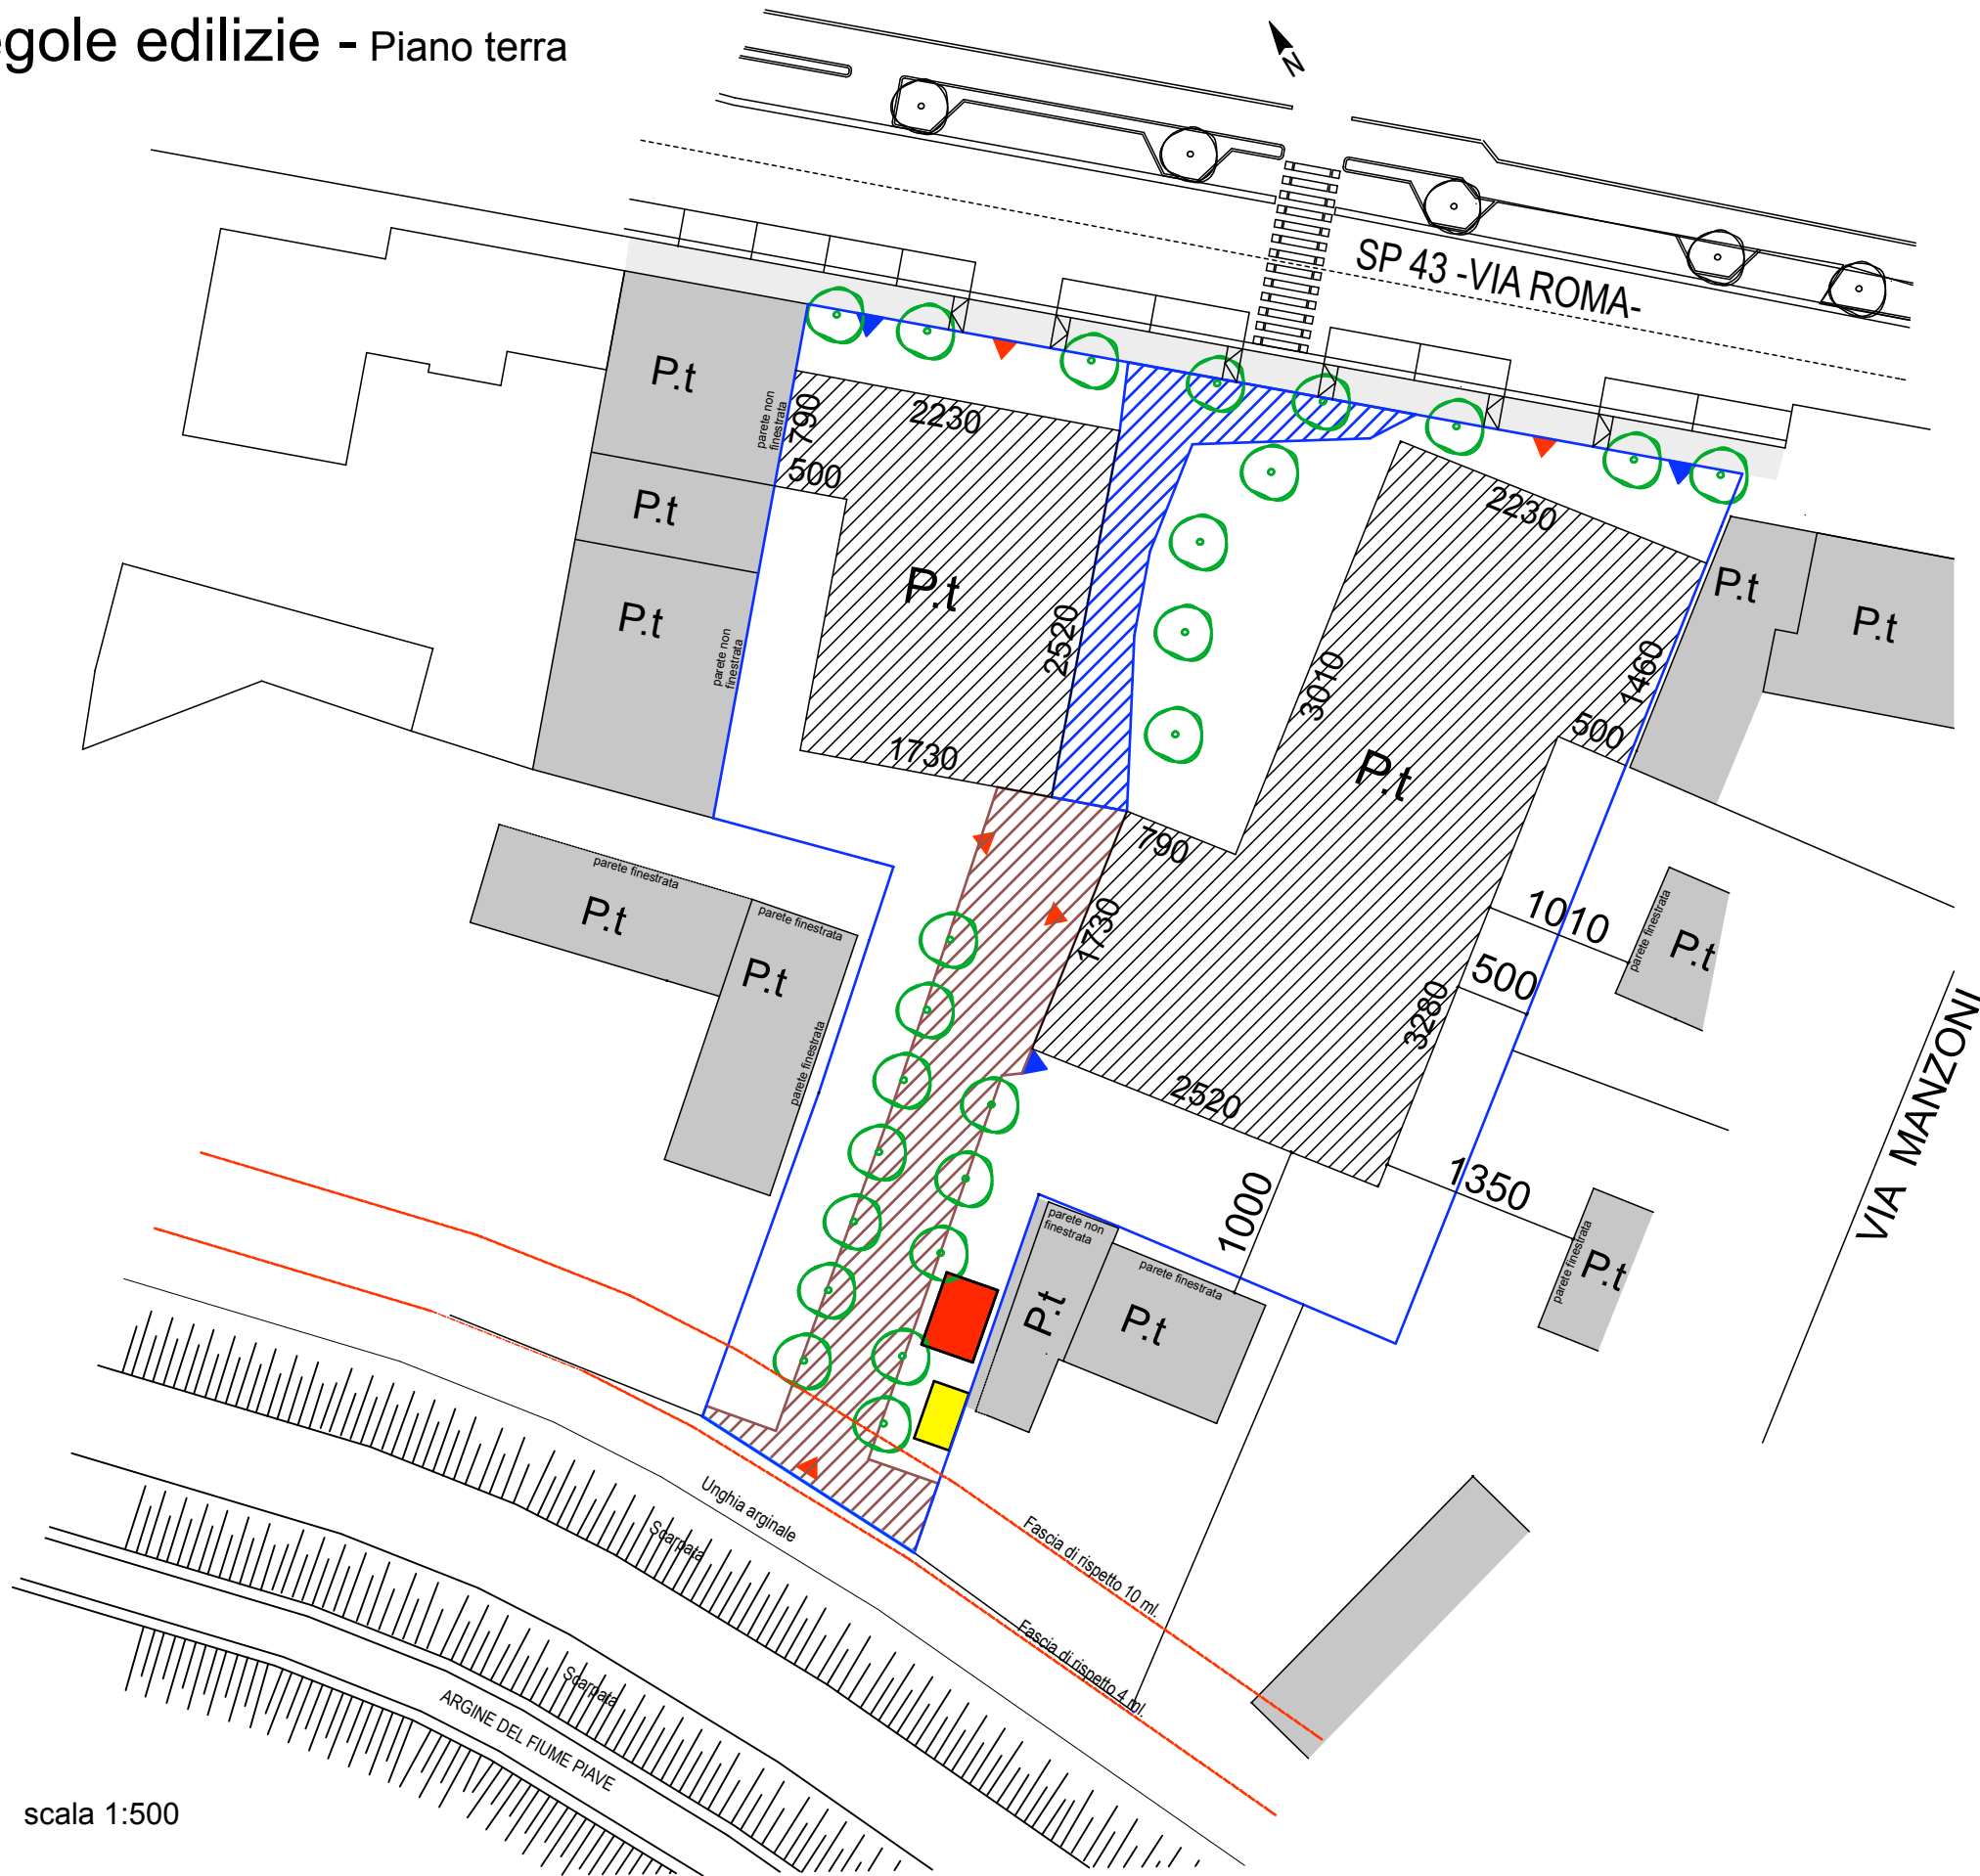

scala 1:500

Regole edilizie- Piani superiori

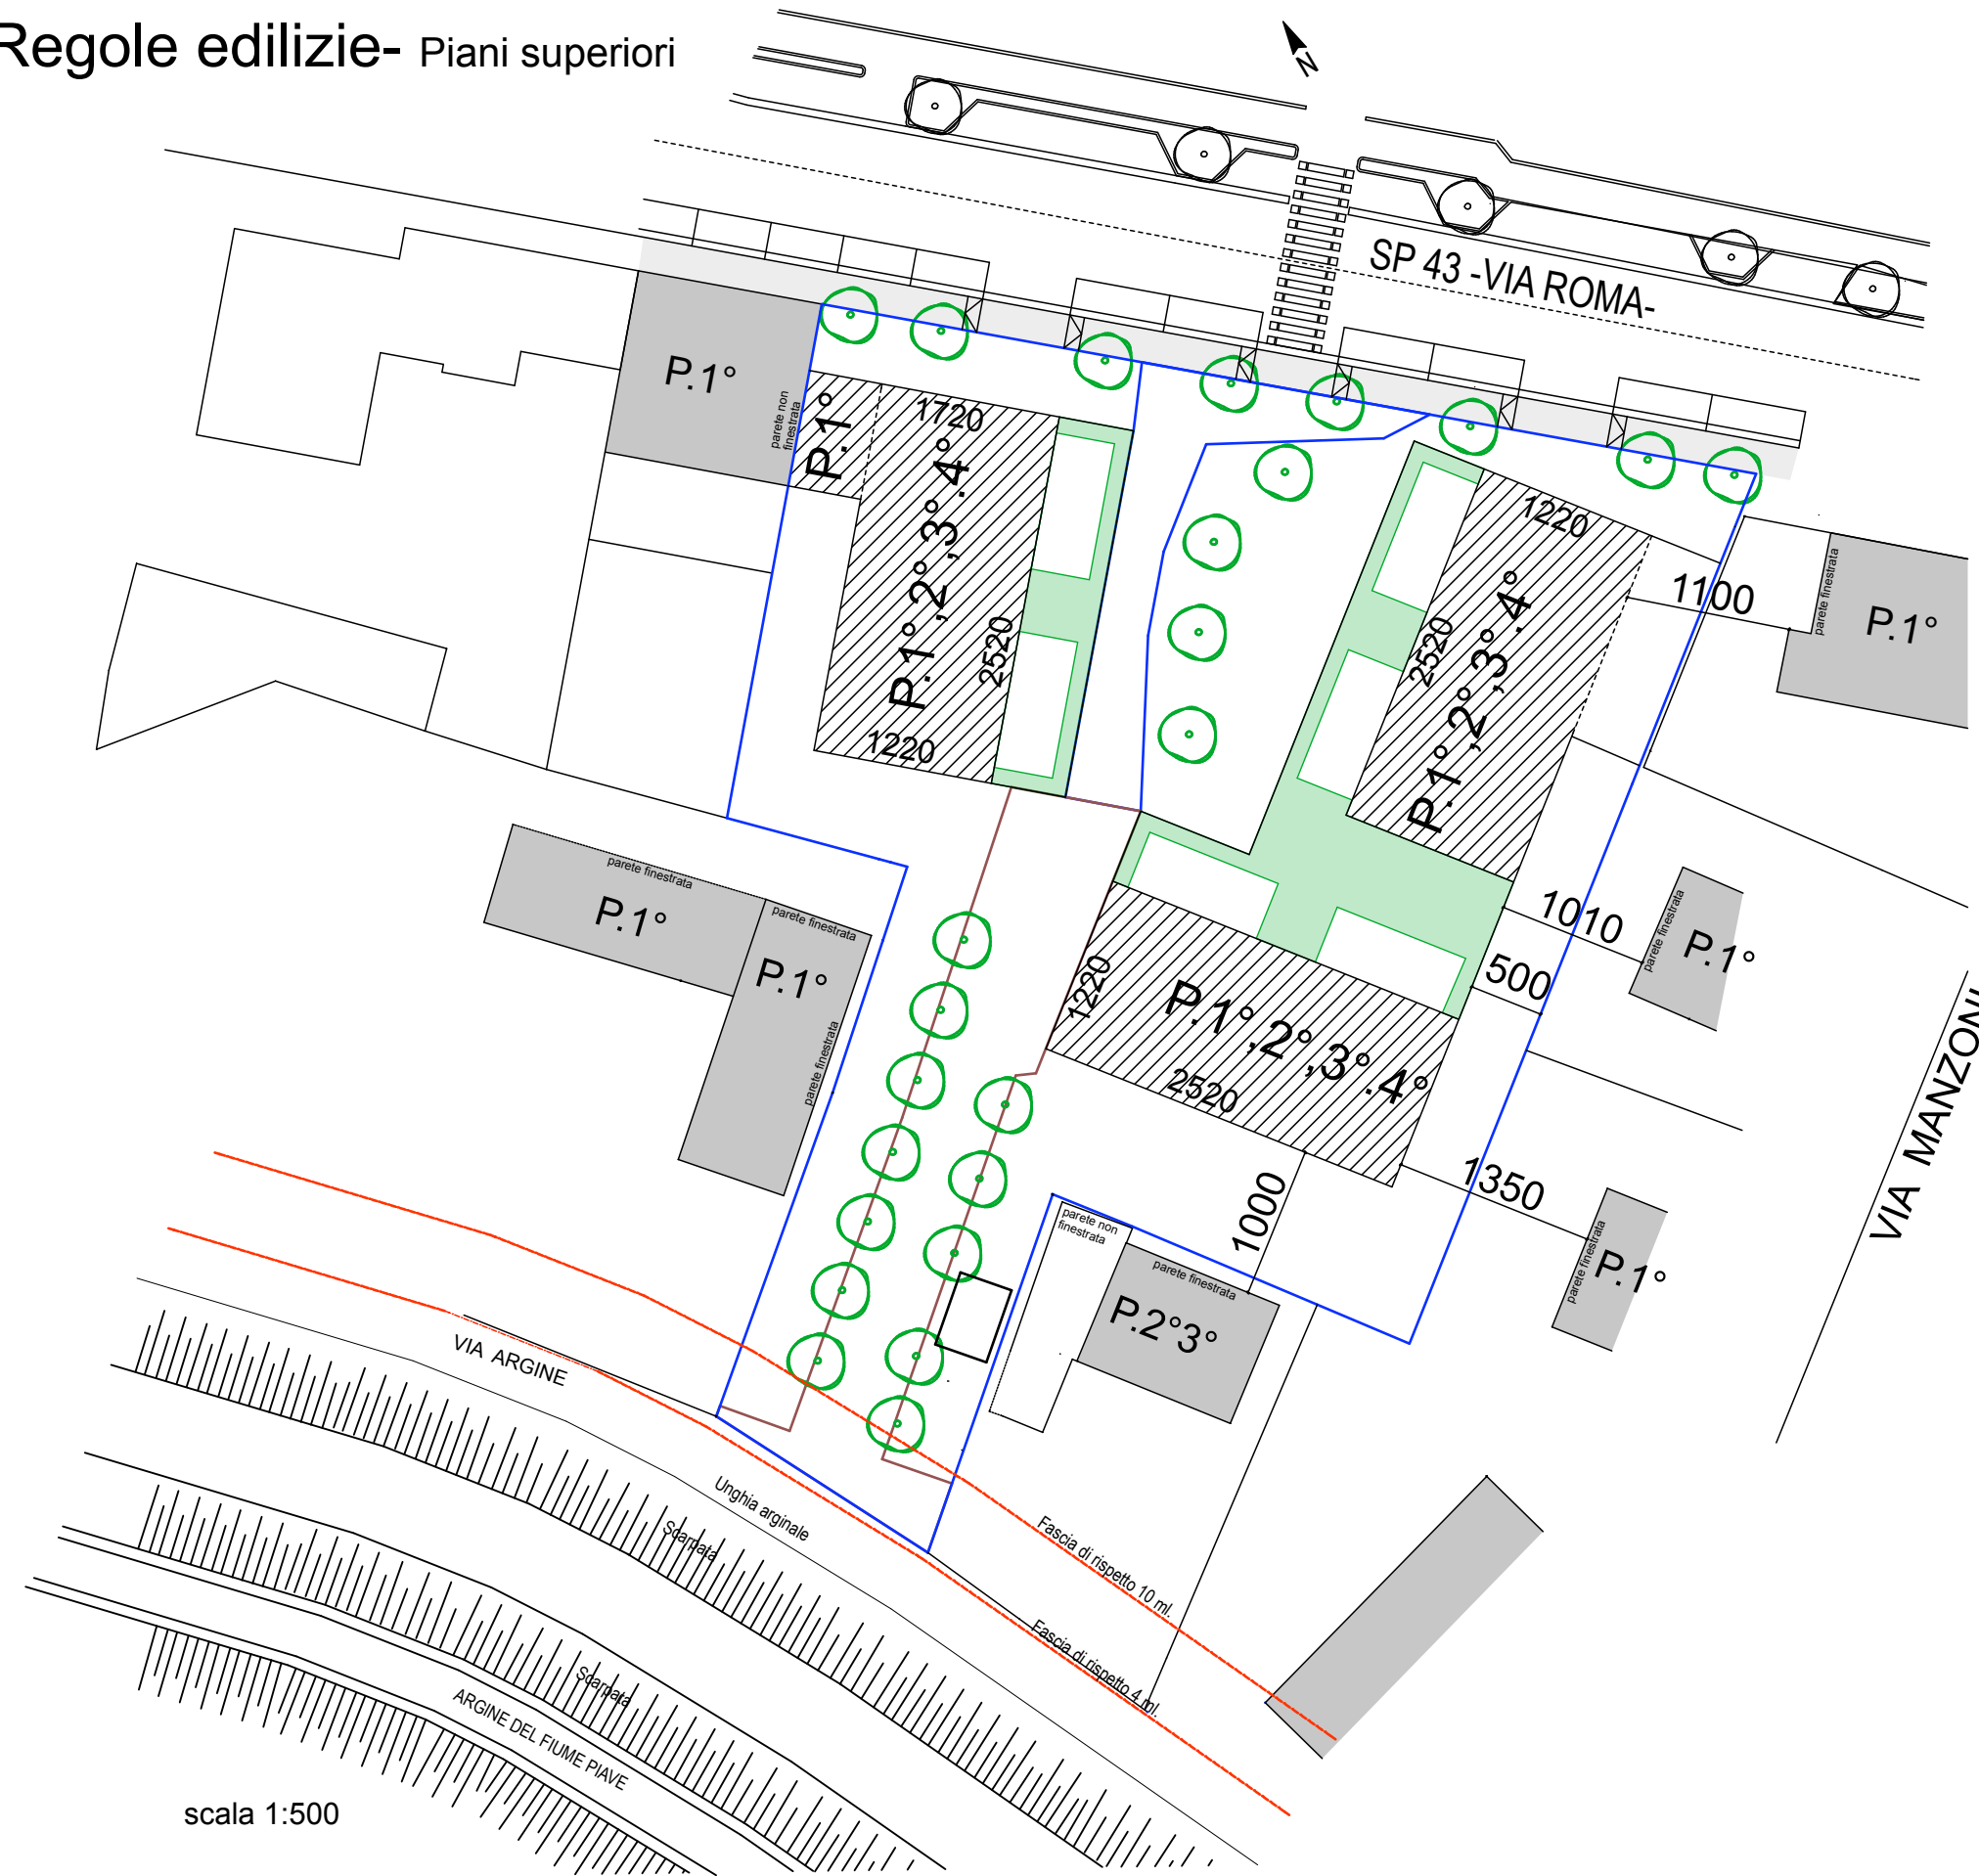

scala 1:500

COMUNE DI NOVENTA DI PIAVE
 CENTRO STORICO
 PIANO DI RECUPERO VARIANTE PARZIALE

AMBITI PROGETTUALI
 ISOLATO 5 - AMBITO E
 U.M.I. 1

TAV. 4 -Regole Edilizie

- perimetro ambito UMI 1
- sedime massimo dell'edificato mq. 1.505,15
- accessi pedonali
- accessi carrabili
- area pedonale ad uso pubblico
- area carrabile ad uso pubblico
- numero piani edifici
- alberi
- giardino pensile mq. 250
- nuova cabina Enel
- cabina Enel da demolire