


COMUNE DI NOVENTA DI PIAVE  
 CENTRO STORICO  
 PIANO DI RECUPERO VARIANTE PARZIALE

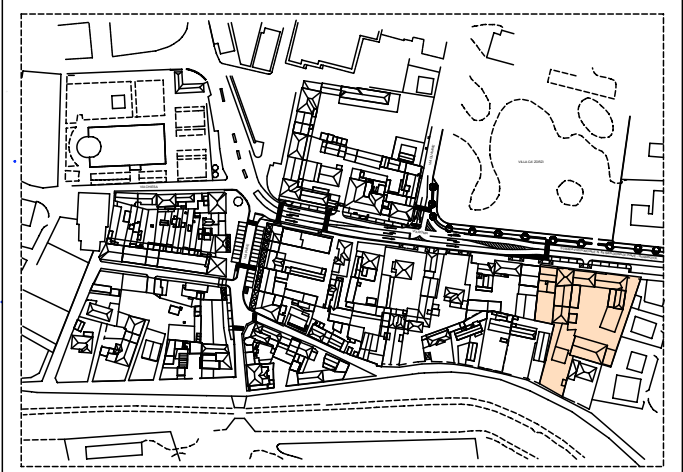

AMBITI PROGETTUALI  
 ISOLATO 5 - AMBITO E  
 U.M.I. 1

TAV. 5 - Regole fondiarie

- perimetro ambito UMI 1
- sedime massimo dell'edificato
- verde pubblico
- verde privato
- area pedonale ad uso pubblico
- area carrabile ad uso pubblico
- marciapiedi pubblici esistenti
- marciapiedi pubblici di progetto
- parcheggio pubblico (13\*12,5 mq + 1\*16 mq)
- parcheggio privato
- cabina Enel esistente da demolire
- nuova cabina Enel (area mq. 37,5)

parcheggio pubblico : mq 178,5  
 verde pubblico : mq. 440

- Verde pubblico
- 1 mq. 15
  - 2 mq. 25
  - 3 mq. 25
  - 4 mq. 335
  - 5 mq. 25
  - 6 mq. 15

scala 1:500