




SEZIONE A

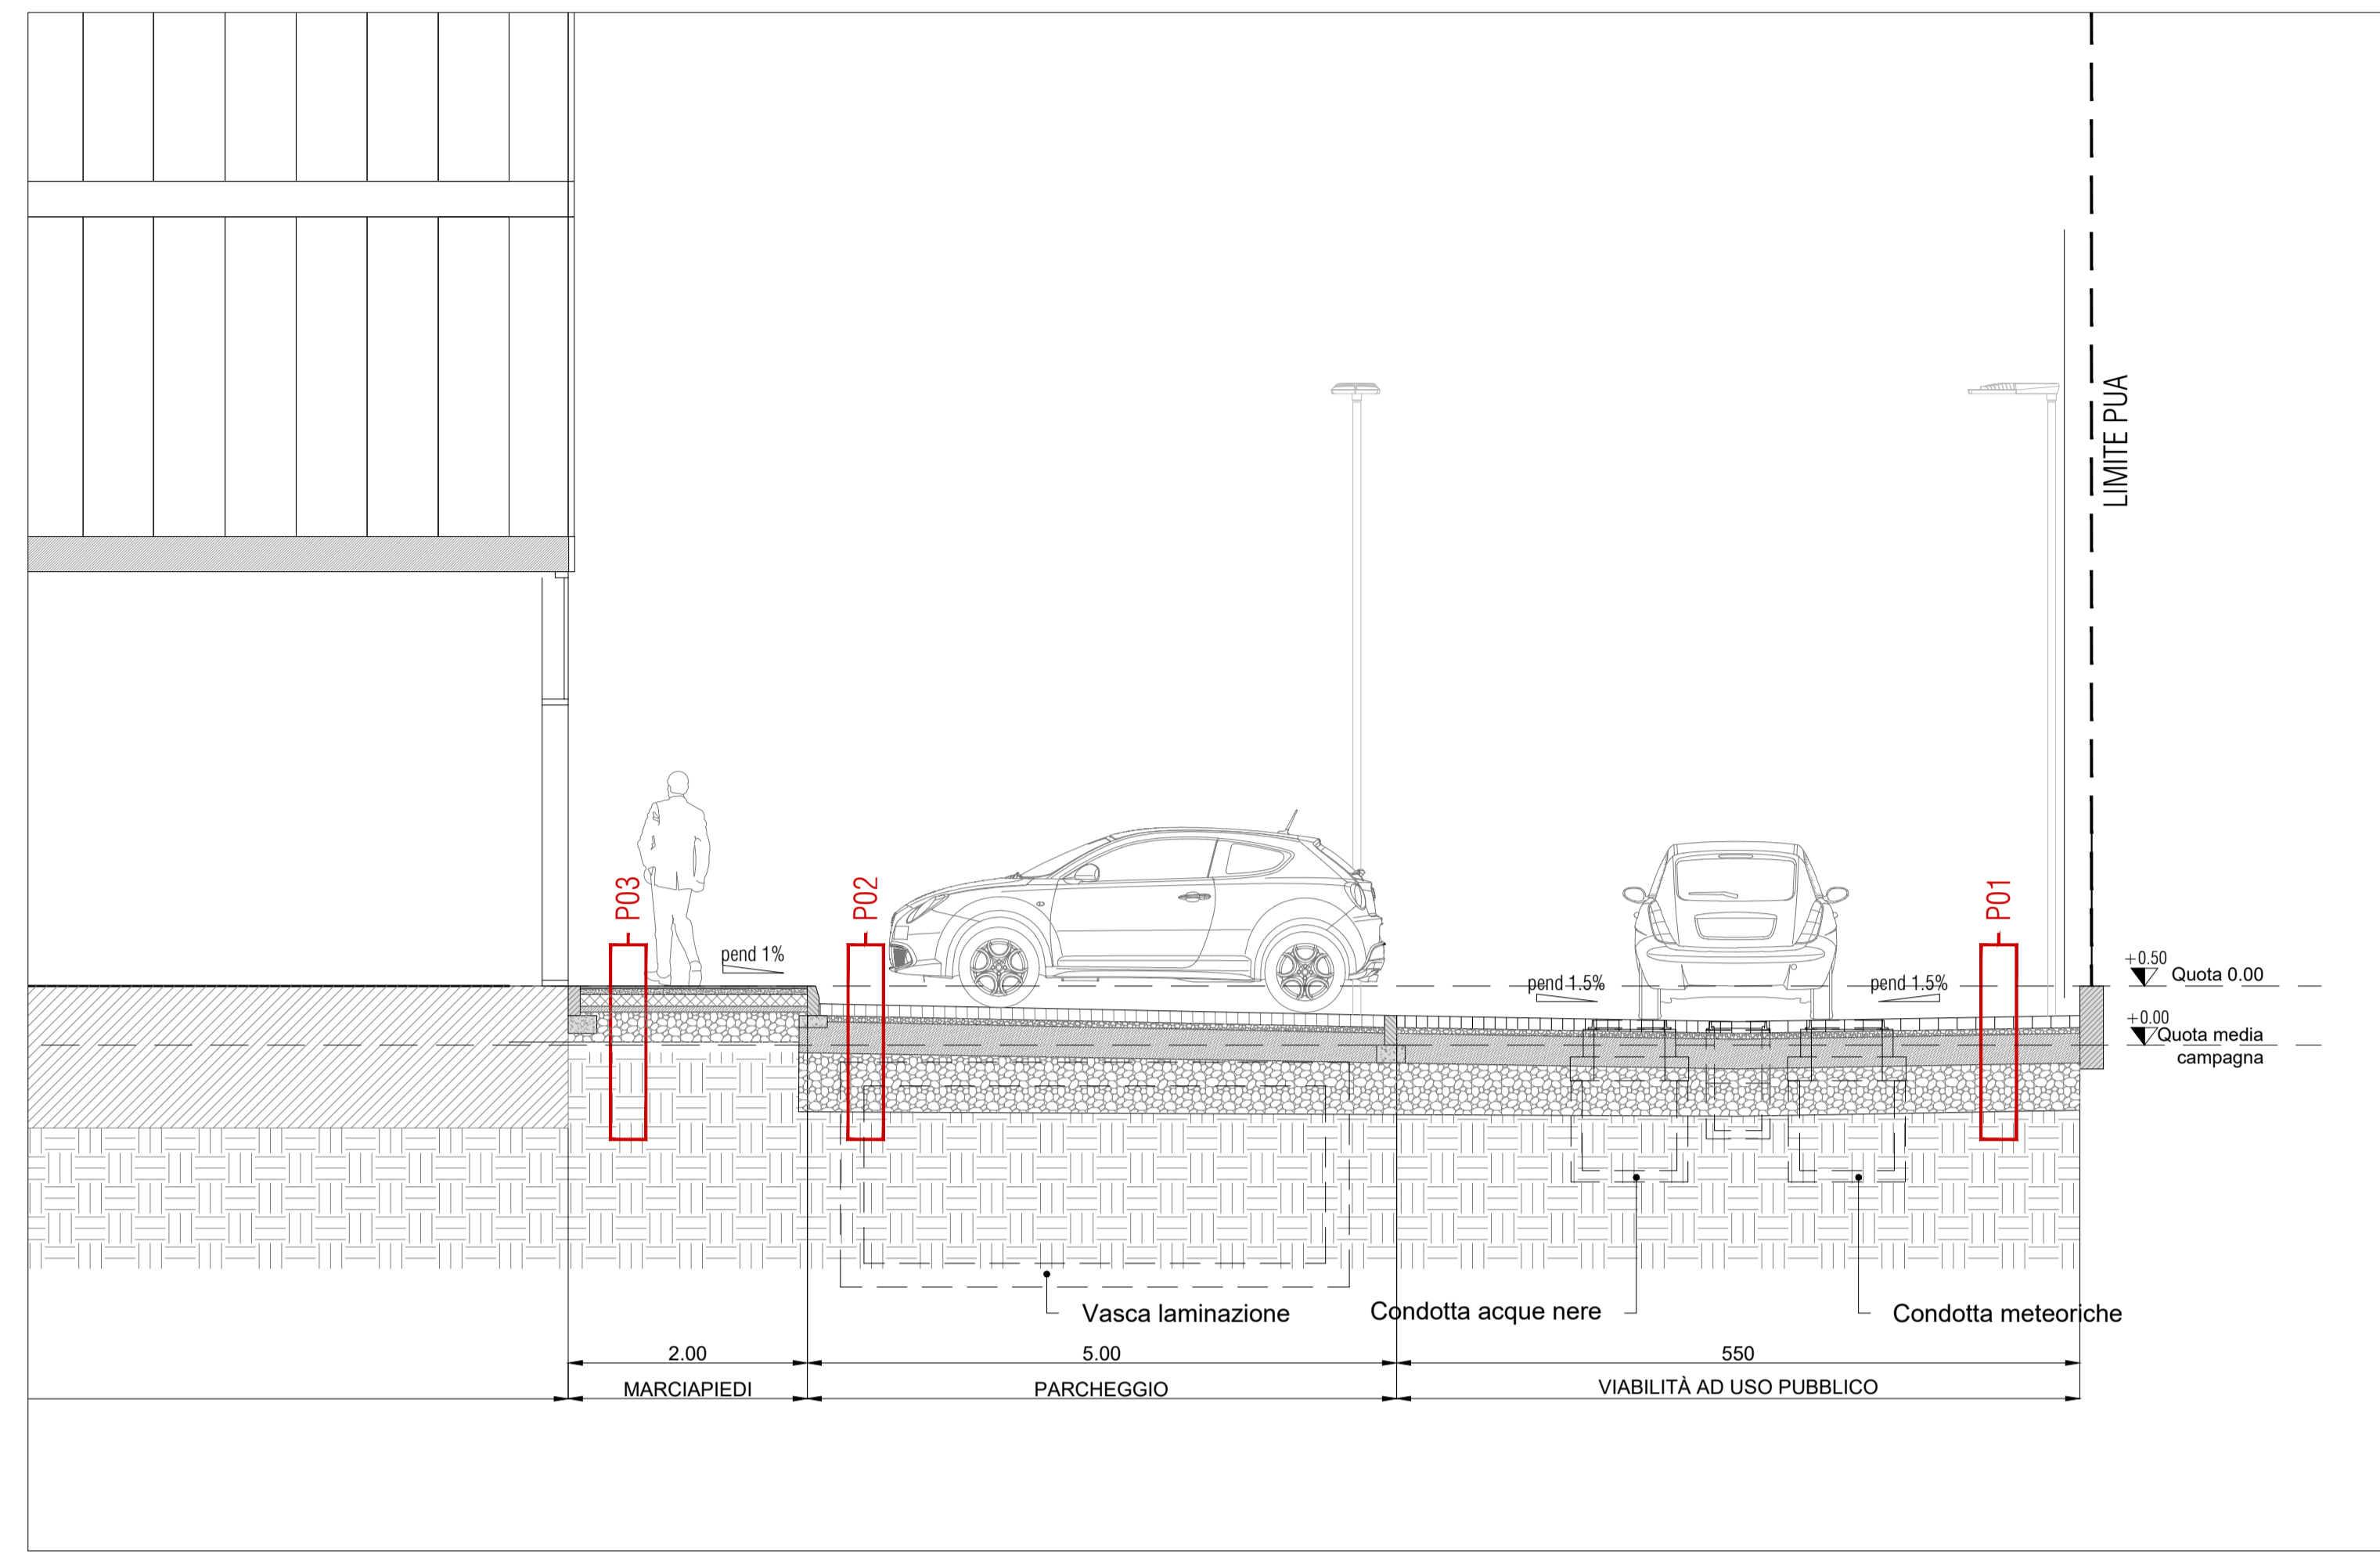



SEZIONE B

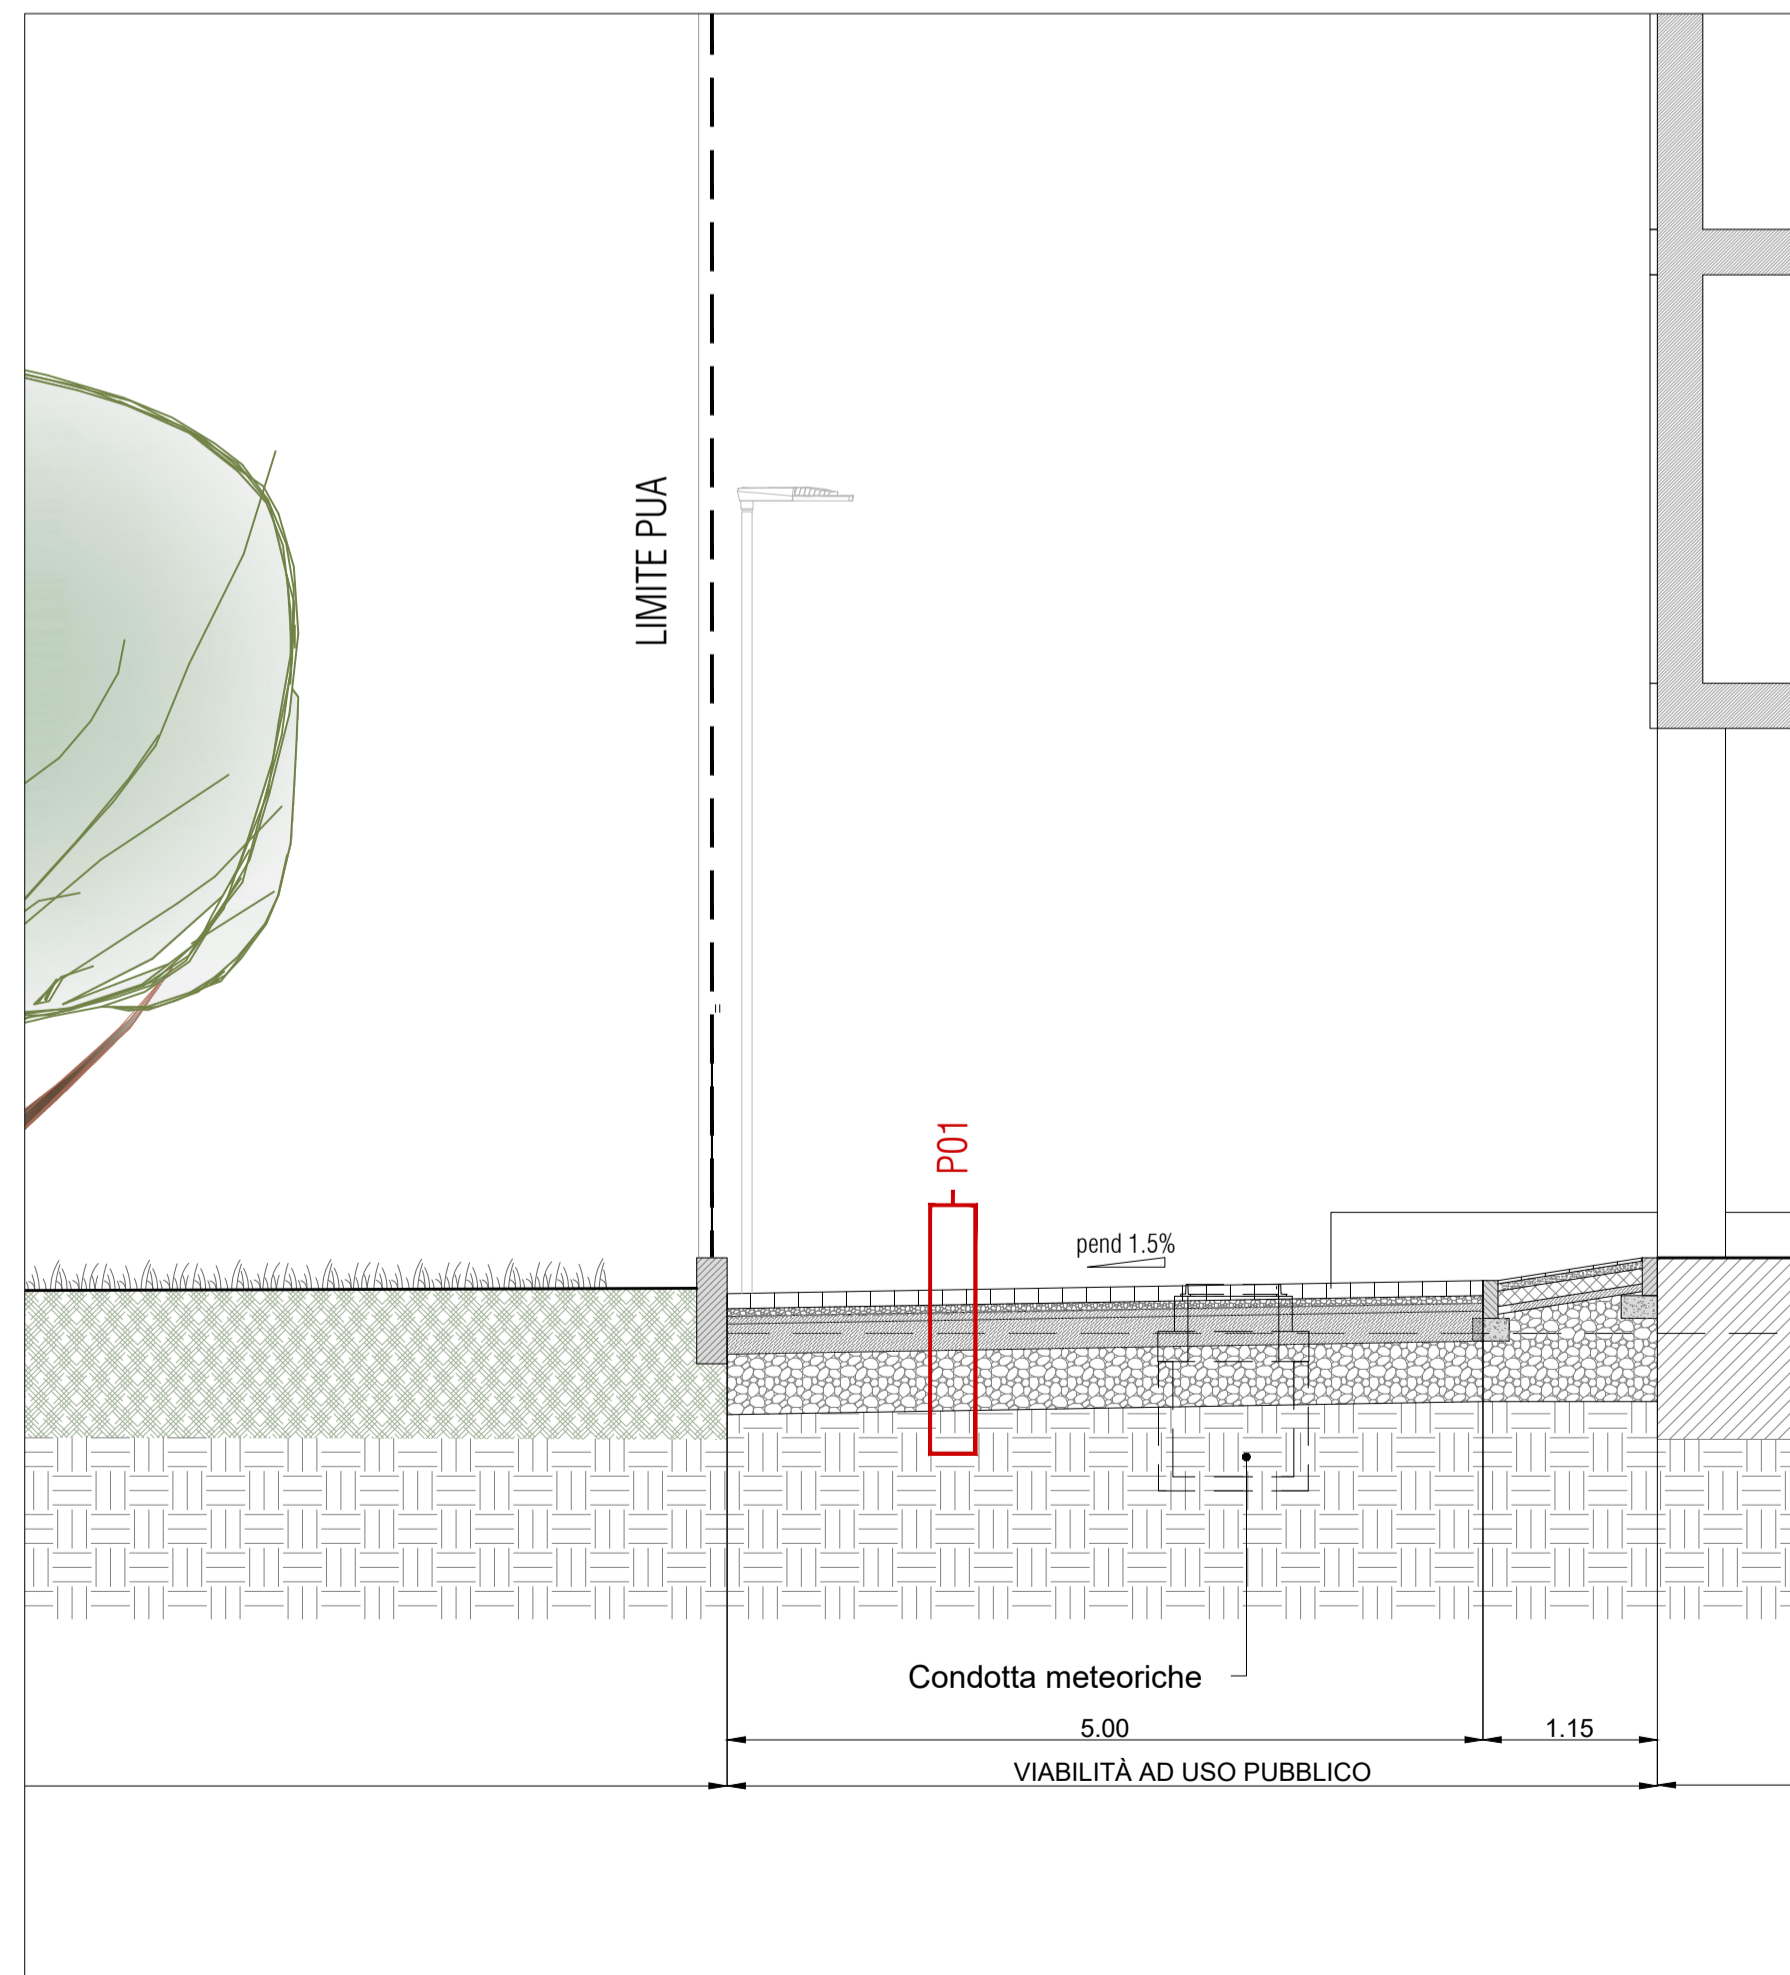

SEZIONE C

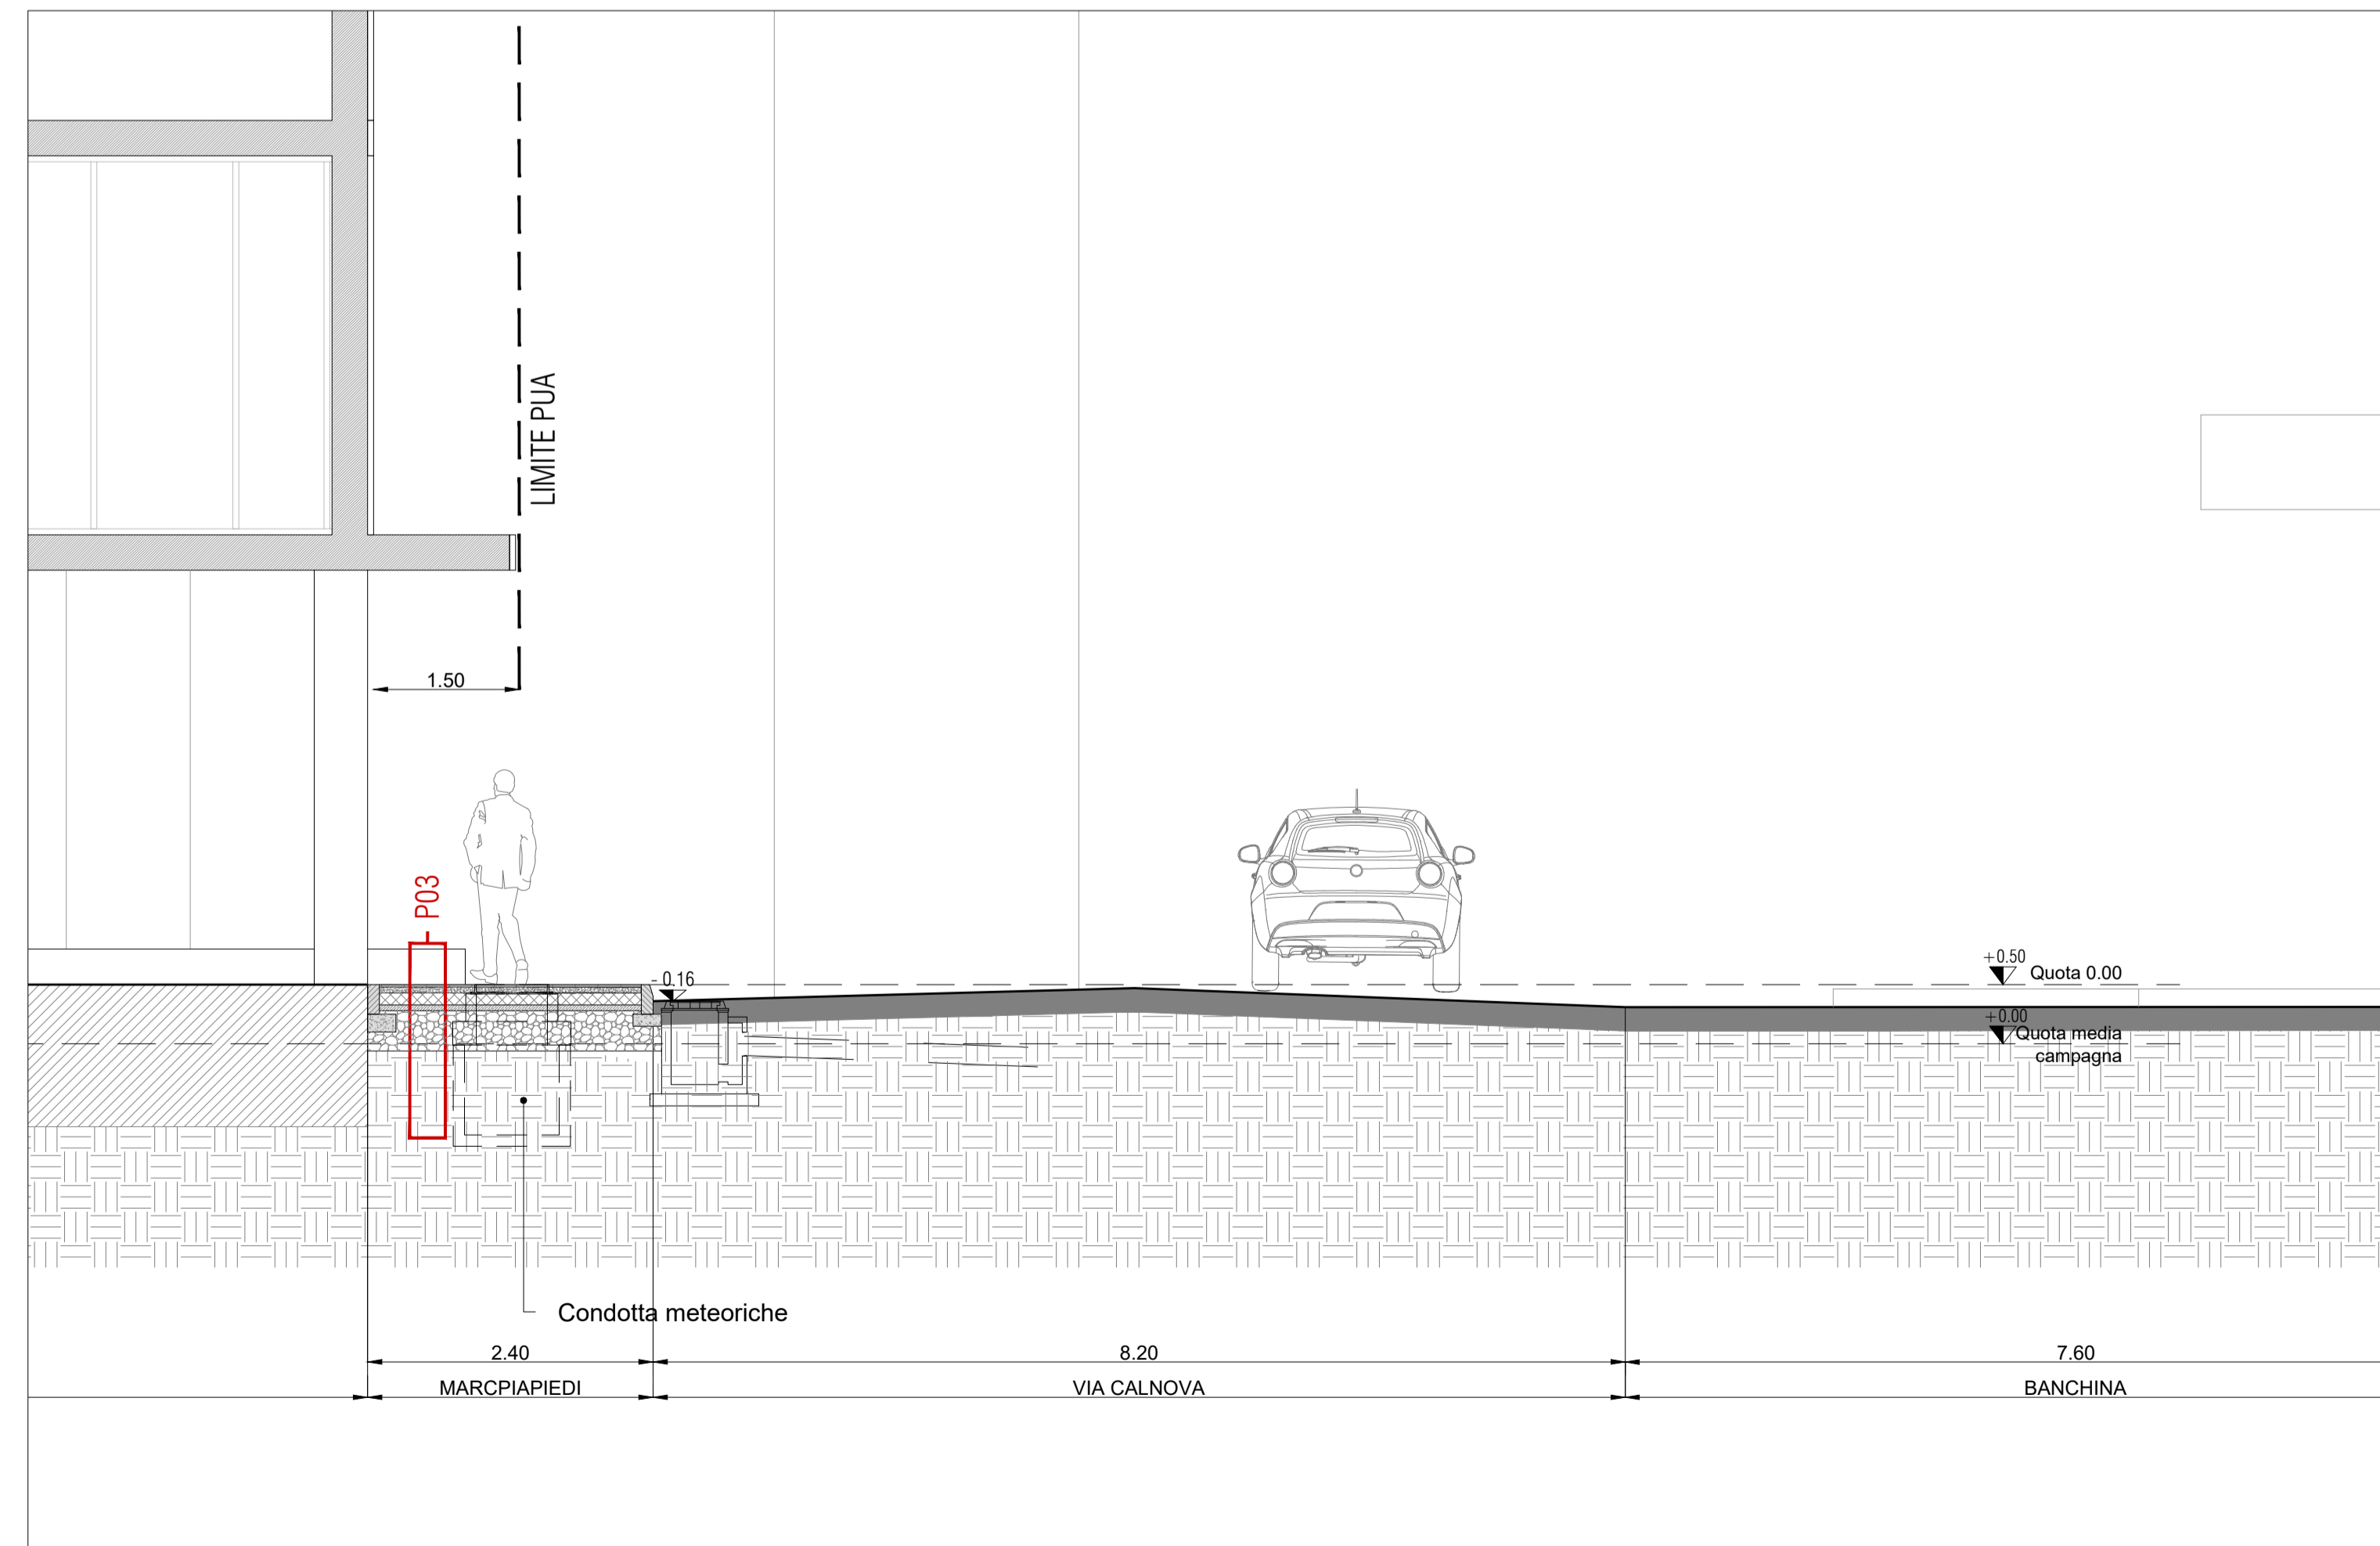

SEZIONE D

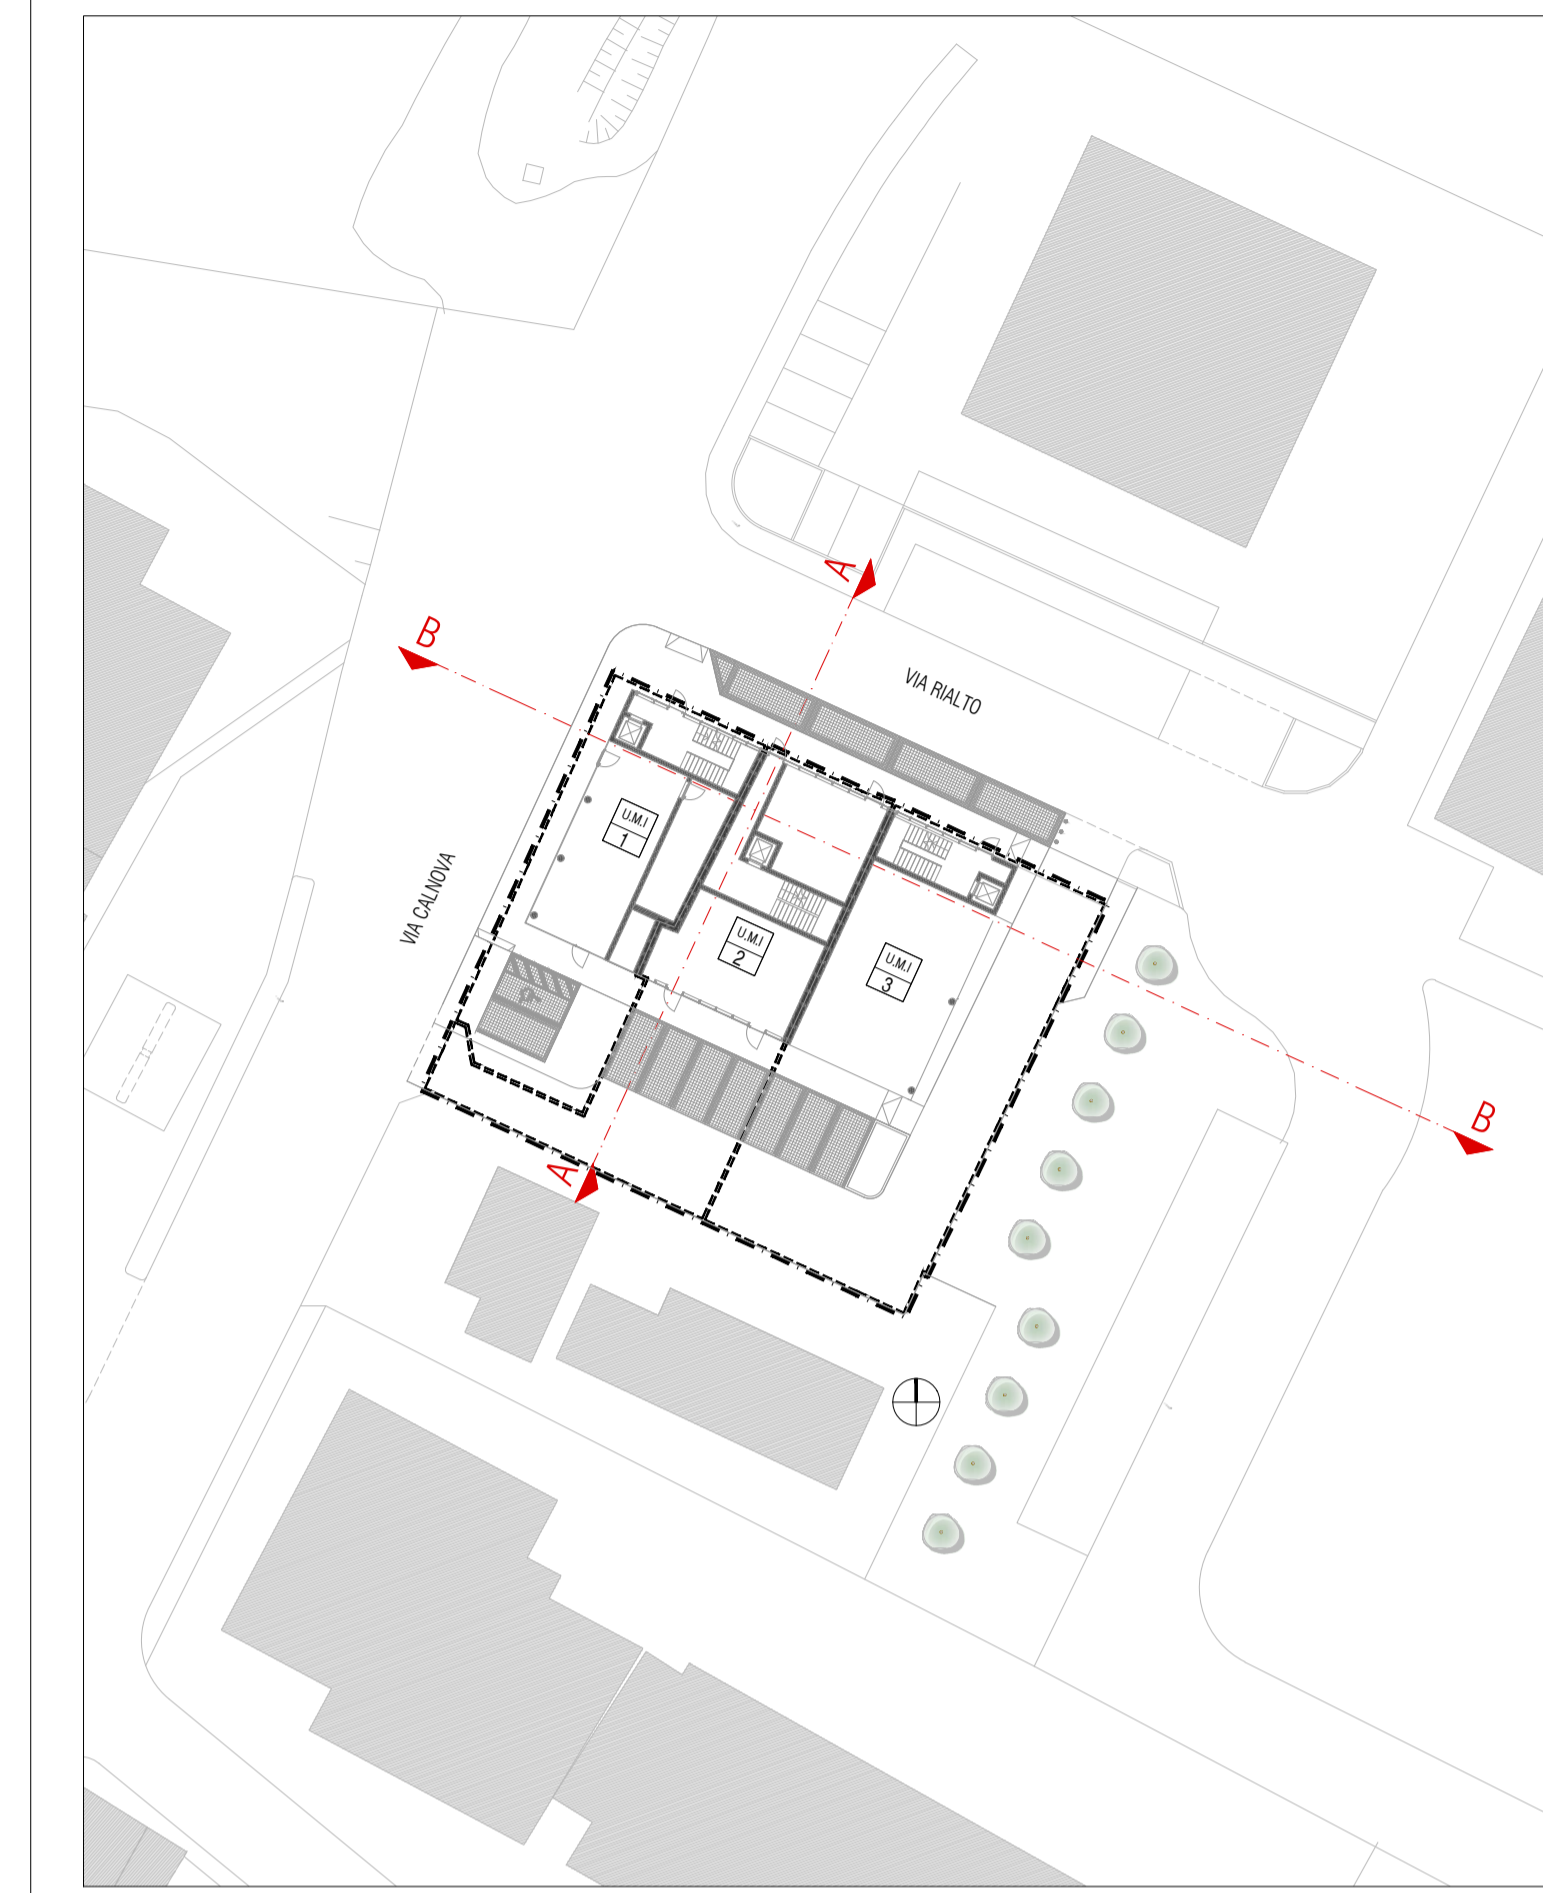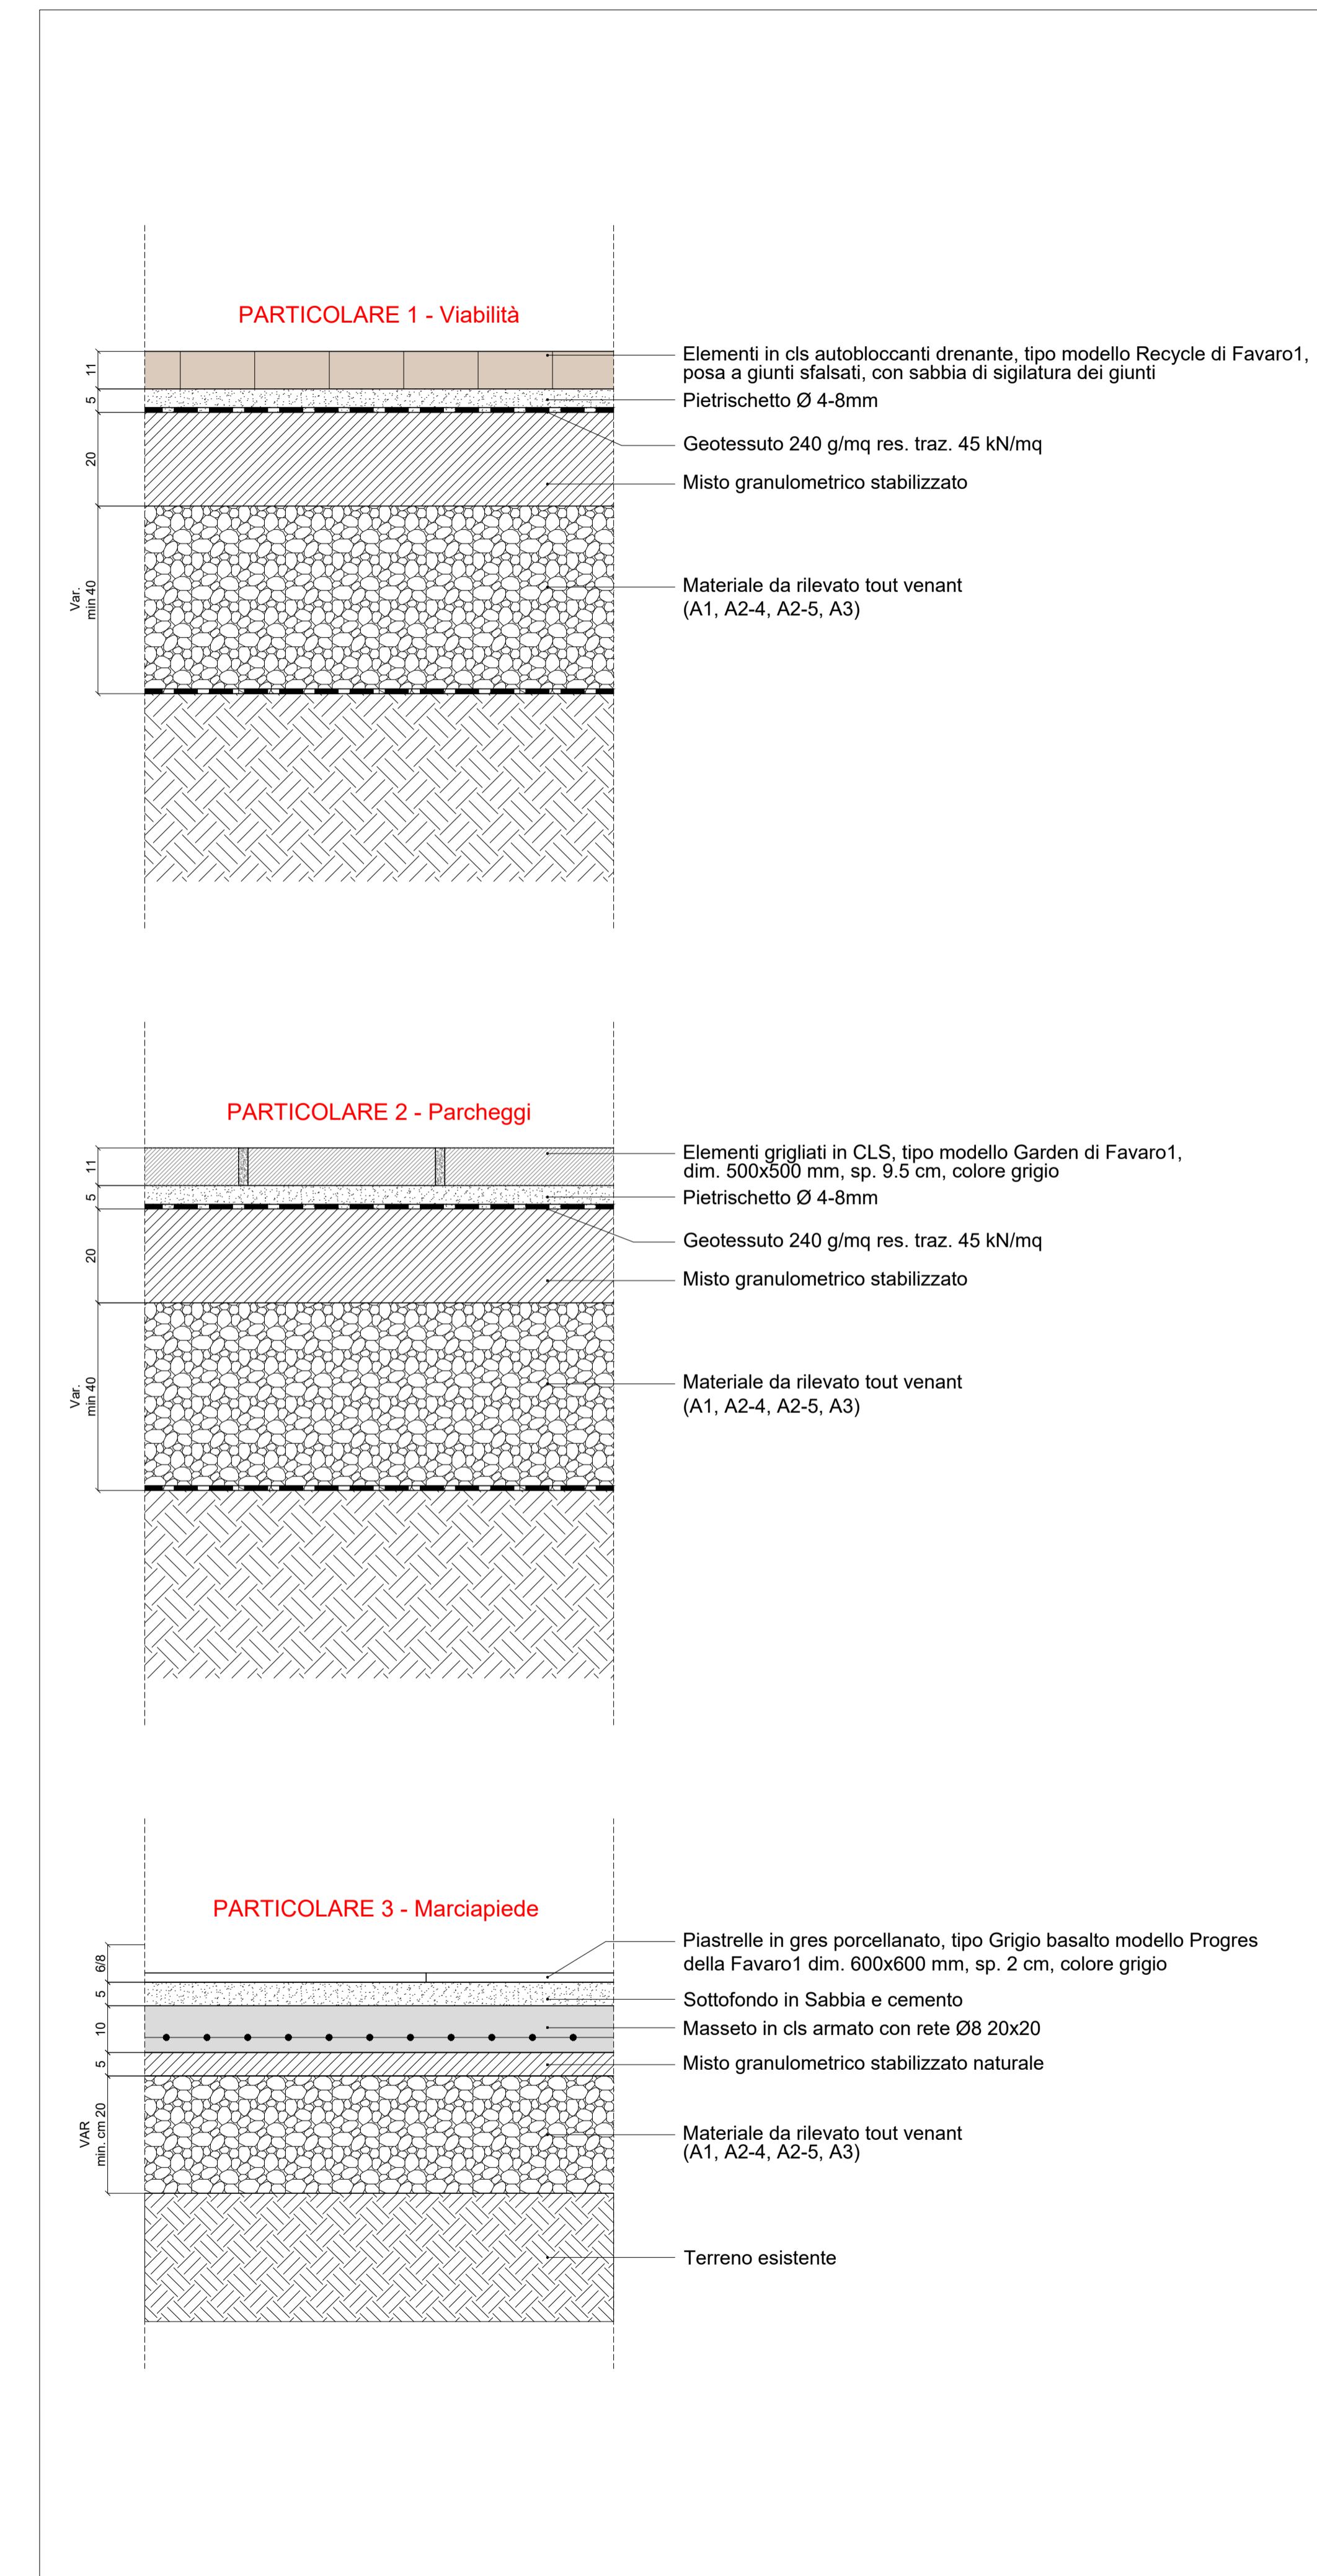

KEY PLAN

CITTA' METROPOLITANA DI VENEZIA
COMUNE DI NOVENTA DI PIAVE

**PIANO URBANISTICO ATTUATIVO
 DI INIZIATIVA PUBBLICA "AREA COMPRESA TRA VIA RIALTO E VIA CALNOVA"**
 redatto ai sensi degli art.li 19 e 20 della L.R. 11/04

ORGINE DELL'ARCHITETTO
 PIANIFICAZIONE, PROGETTO E COSTRUZIONE
 SEZIONE
 ARCHITETTO
WALTER GRANZOTTO
 N° 805

Comittente: Comune di Noventa di Piave
 Piazza G. Marconi 1
 30020 - Noventa di Piave (VE)
 P.IVA 00624120275

PROGETTO
 SEZIONI STRADALI TIPO
 PARTICOLARI COSTRUTTIVI SPAZI PUBBLICI

CODICE ELABORATO
D G 017 00

3					
2					
1	REV. DI:	AGOSTO 2022	LM	FS	V.G.
0	BASELINE	MARZO 2022	LM	FS	V.G.
REV.	DESCRIZIONE	DATA	REDAZIONE	VERIFICA	APPROVAZIONE

PROGETTISTA:
 Arch. Walter Granzotto
 Arch. Federica De Marco
 Geom. Lorenzo Marchesin

PROIECO PROIECO engineering s.r.l.
 San Donà di Piave (VE) - 30027, Via C. Battisti, 19 - tel. +39 0421 54889 fax +39 0421 54532
 www.proiecoeng.com mail: projececo@proiecoeng.com mail: PEC: projececo@proiecoeng.it P.I. 03924900278

SCALE: 1:200
 REC. DI PROIECO/PROIECO/PROIECO
 DIR. ARCHITETTURA