




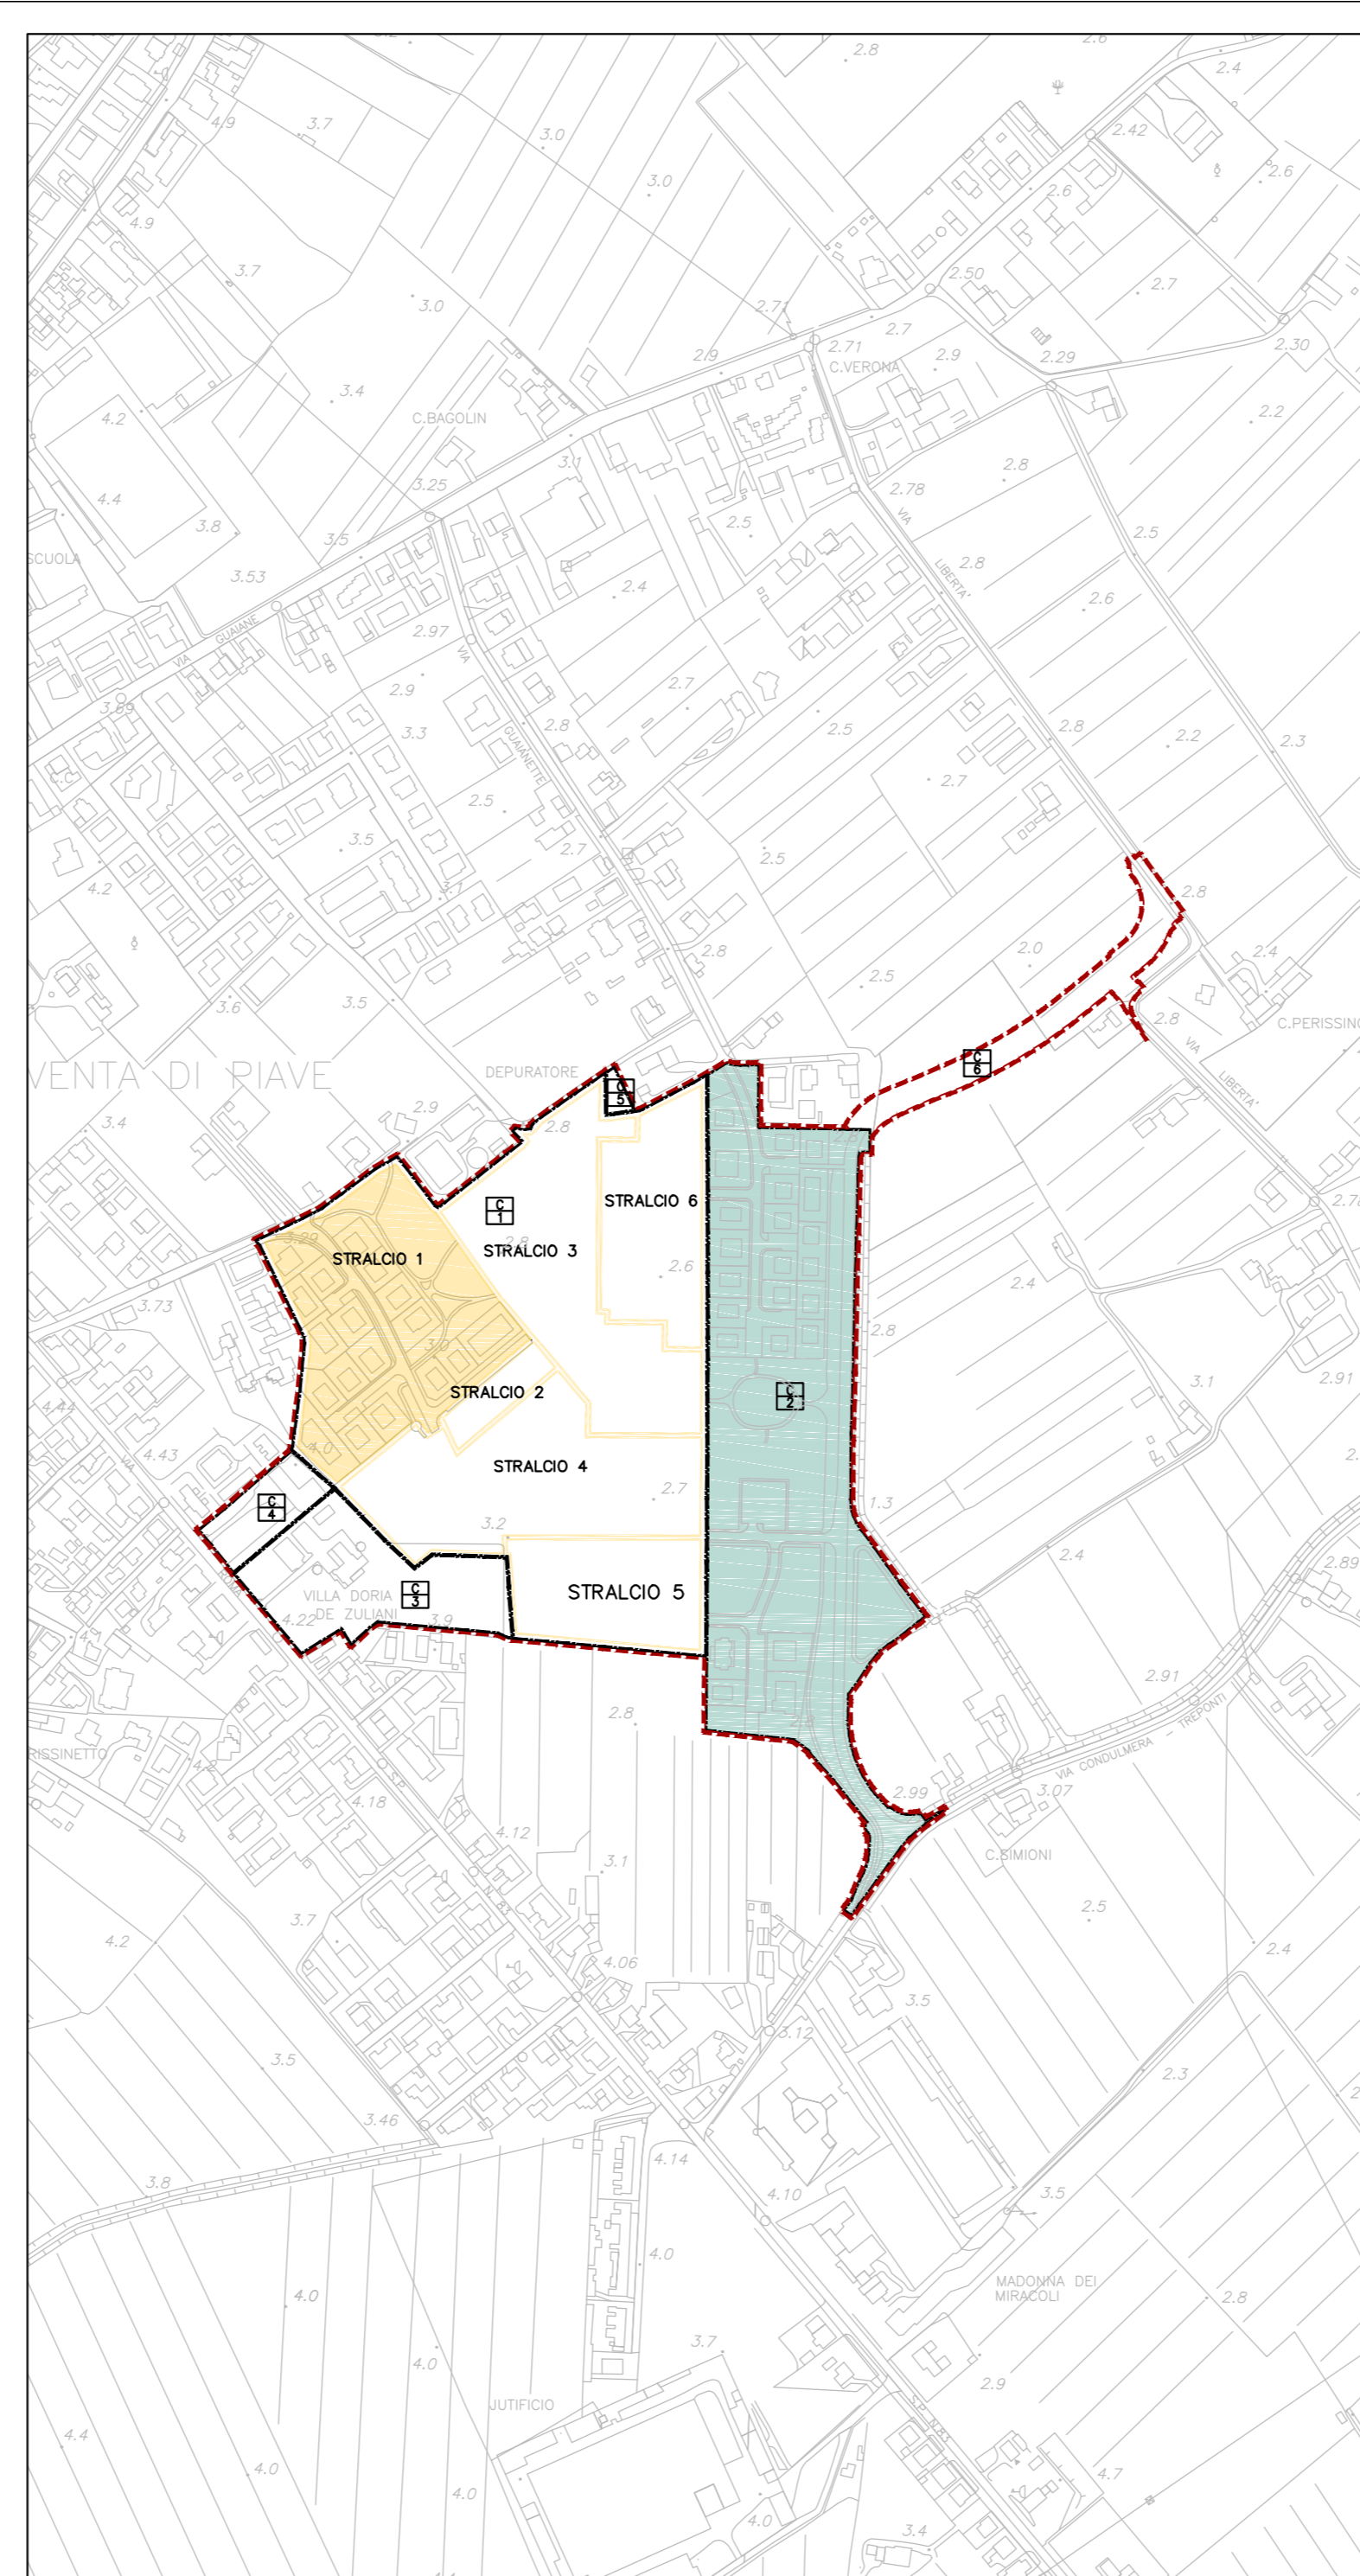


COMPARTI - STRALCI DA P.P. VIGENTE



RIDEFINIZIONE DEGLI AMBITI DI INTERVENTO

LEGENDA


-  AMBITO DI INTERVENTO
-  COMPARTI
-  STRALCI
-  COMPARTI CONVENZIONATI ATTUATI
-  STRALCI CONVENZIONATI REALIZZATI

COMUNE DI NOVENTA DI PIAVE
 VARIANTE AL PIANO PARTICOLAREGGIATO
 PROGETTI NORMA 10-11-12-13

TAV. N°	3	2		A
------------	---	---	--	---

RIDEFINIZIONE DEGLI AMBITI DI INTERVENTO

SCALA: 1:5000

 

PROGETTISTI FRANCESCO FINOTTO URBANISTA
 VALTER GRANZOTTO ARCHITETTO

VERIFICATO:	REDATTO IL GIUGNO 2019	AGGIORNATO IL	APPROVATO IL
	IL SINDACO	IL SEGRETARIO COMUNALE	



Proteco engineering, 30027 San Donà di Piave (VE) - via Cesare Battisti, 39
 Società con sistema di qualità certificato secondo UNI EN ISO 9001:2008
 tel 042154589 - e-mail protecoeng@protecoeng.com

FILE: NOMEFILE