

LEGENDA

- AMBITO DEL PIANO PARTICOLAREGGIATO
- COMPARTI
- COMPARTI CONVENZIONATI ATTUATI
- STRALCI ESECUTIVI DEL COMPARTO
- STRALCIO ESECUTIVO CONVENZIONATO ATTUATO
- CONDOTTE ESISTENTI
- ACQUE BIANCHE
- ACQUE NERE
- ACQUE MISTE
- IDROGRAFIA
- CORSI D'ACQUA


COMUNE DI NOVENTA DI PIAVE  
 VARIANTE AL PIANO PARTICOLAREGGIATO  
 PROGETTI NORMA 10-11-12-13

TAV.  
 N° 4 2

A

TRACCIATI DELLE RETI TECNOLOGICHE ESISTENTI: RETE FOGNARIA  
 IDROGRAFIA SUPERFICIALE

SCALA: 1:2000



PROGETTISTI FRANCESCO FINOTTO URBANISTA  
 VALTER GRANZOTTO ARCHITETTO