



FOTO 1



FOTO 2



FOTO 3



FOTO 4



FOTO 31



FOTO 5



FOTO 6



FOTO 7



FOTO 8



FOTO 9



FOTO 10




FOTO 32



FOTO 11



FOTO 12

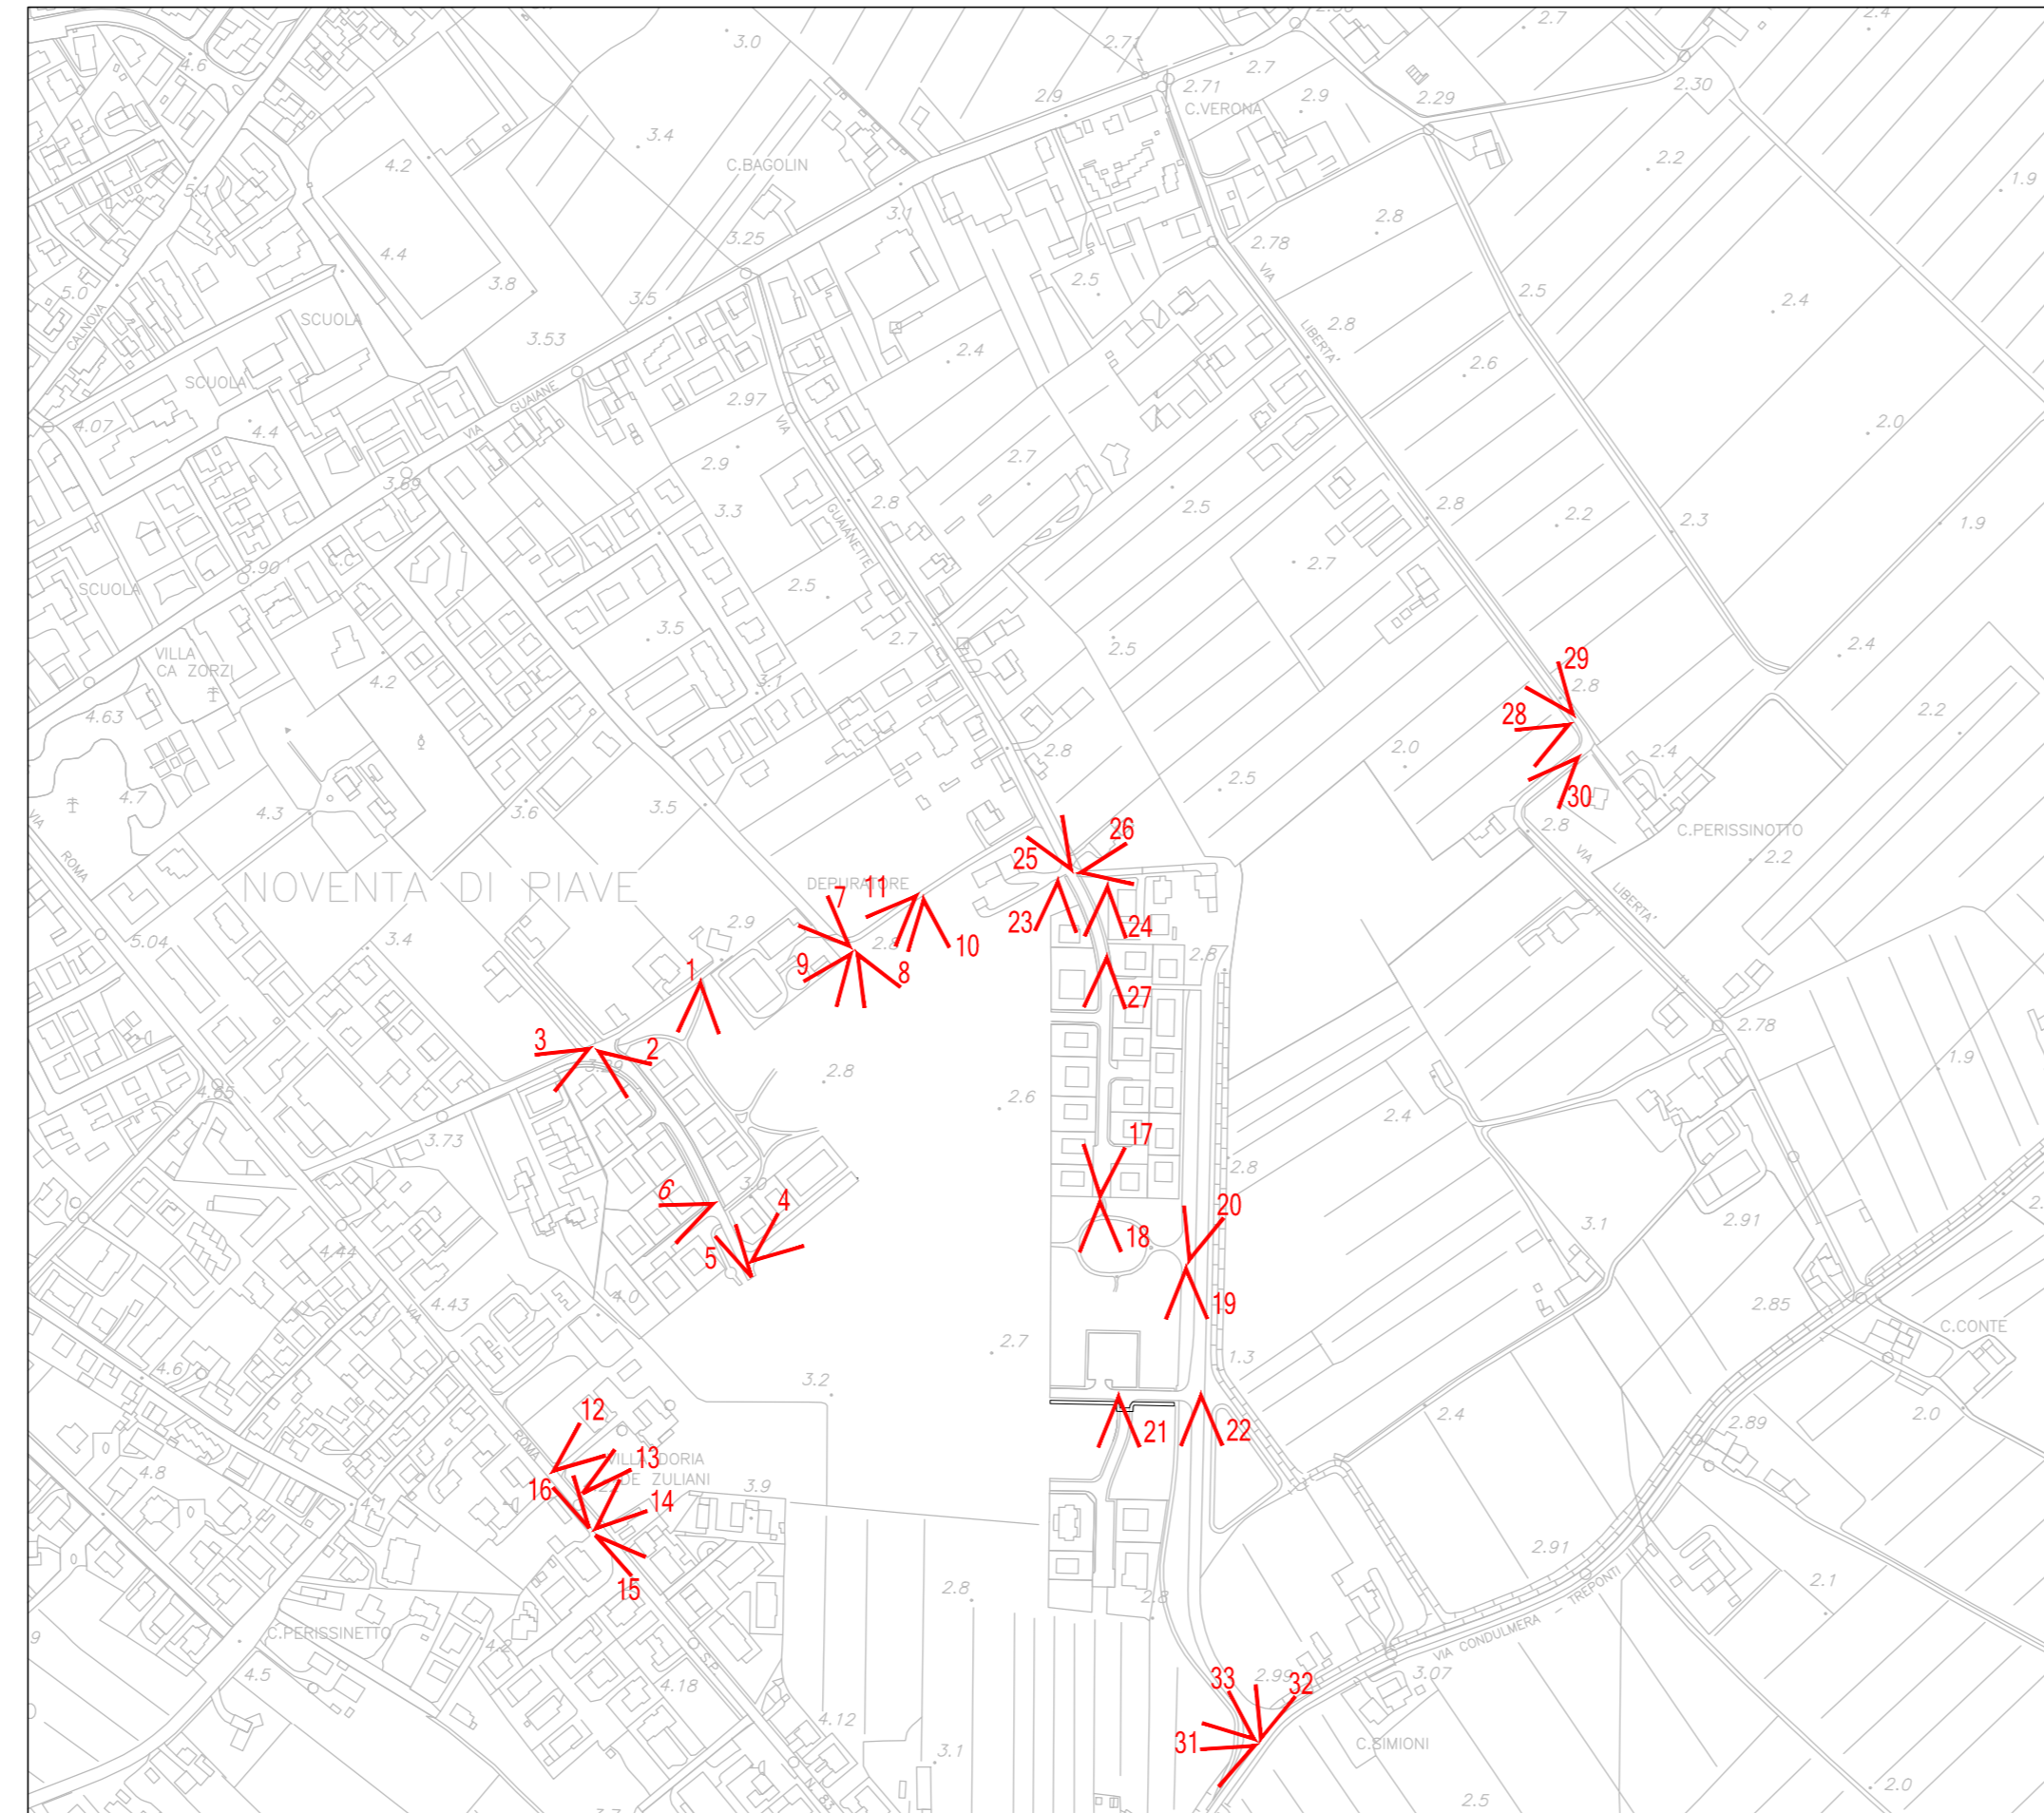

SCALA 1:5000

CONI VISUALI



FOTO 13



FOTO 14



FOTO 33



FOTO 15



FOTO 16



FOTO 21



FOTO 22



FOTO 23



FOTO 24



FOTO 19



FOTO 20



FOTO 25



FOTO 26



FOTO 27



FOTO 28



FOTO 29



FOTO 30

COMUNE DI NOVENTA DI PIAVE
VARIANTE AL PIANO PARTICOLAREGGIATO
PROGETTI NORMA 10-11-12-13

TAV. N° 6

A

DOCUMENTAZIONE
FOTOGRAFICA

SCALA: --

PROGETTISTI FRANCESCO FINOTTO URBANISTA
VALTER GRANZOTTO ARCHITETTO

VERIFICATO: REDATTO IL GIUGNO 2019 AGGIORNATO IL APPROVATO IL
IL SINDACO IL SEGRETARIO COMUNALE
PROTECO engineering Società con sistema di qualità certificato secondo UNI EN ISO 9001:2008 tel 042154589 - e-mail protecoeng@protecoeng.com

FILE: NOMFILE