




SEZIONE 1-1

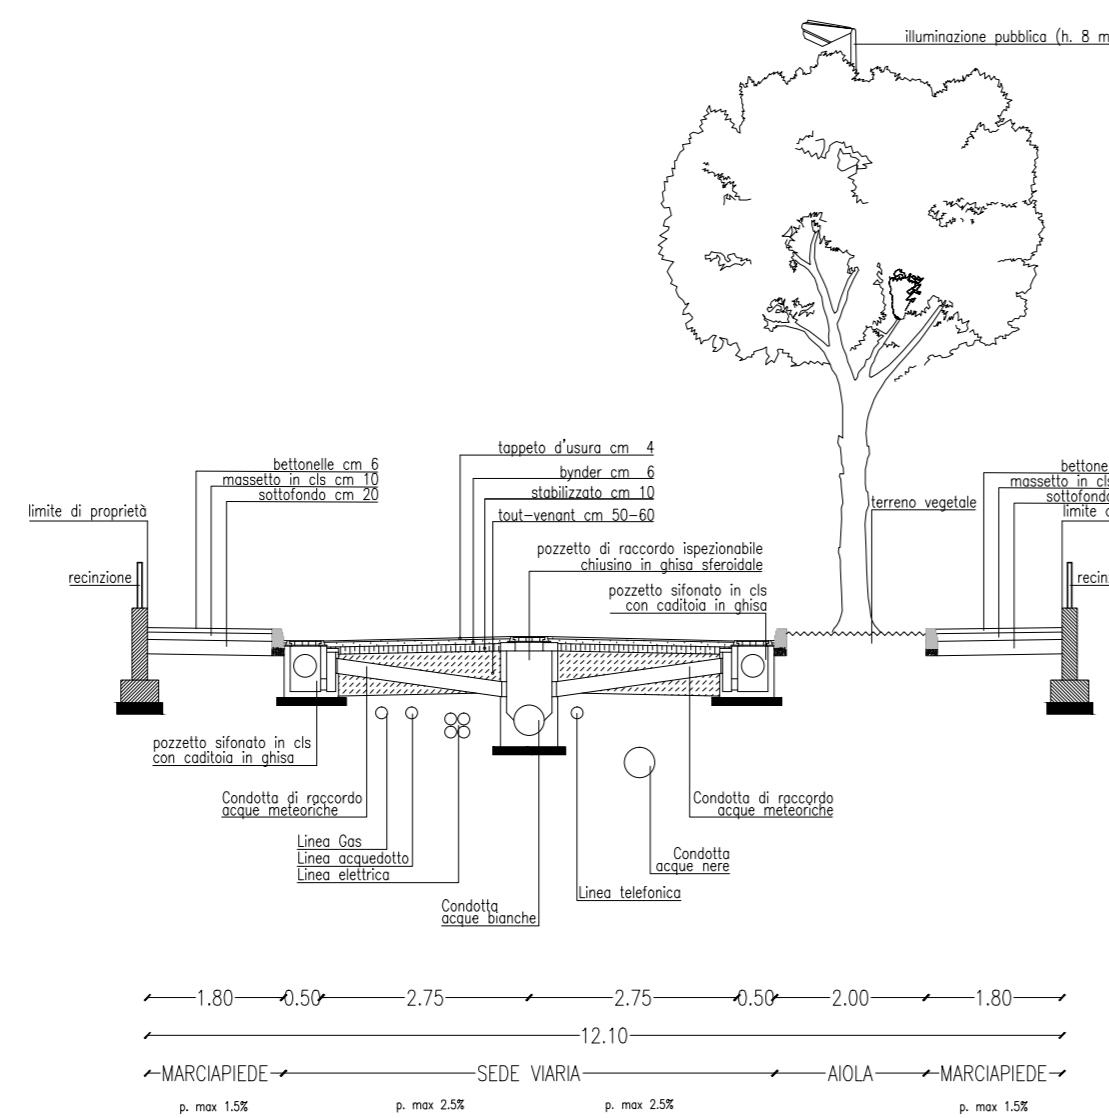


SEZIONE 4-4

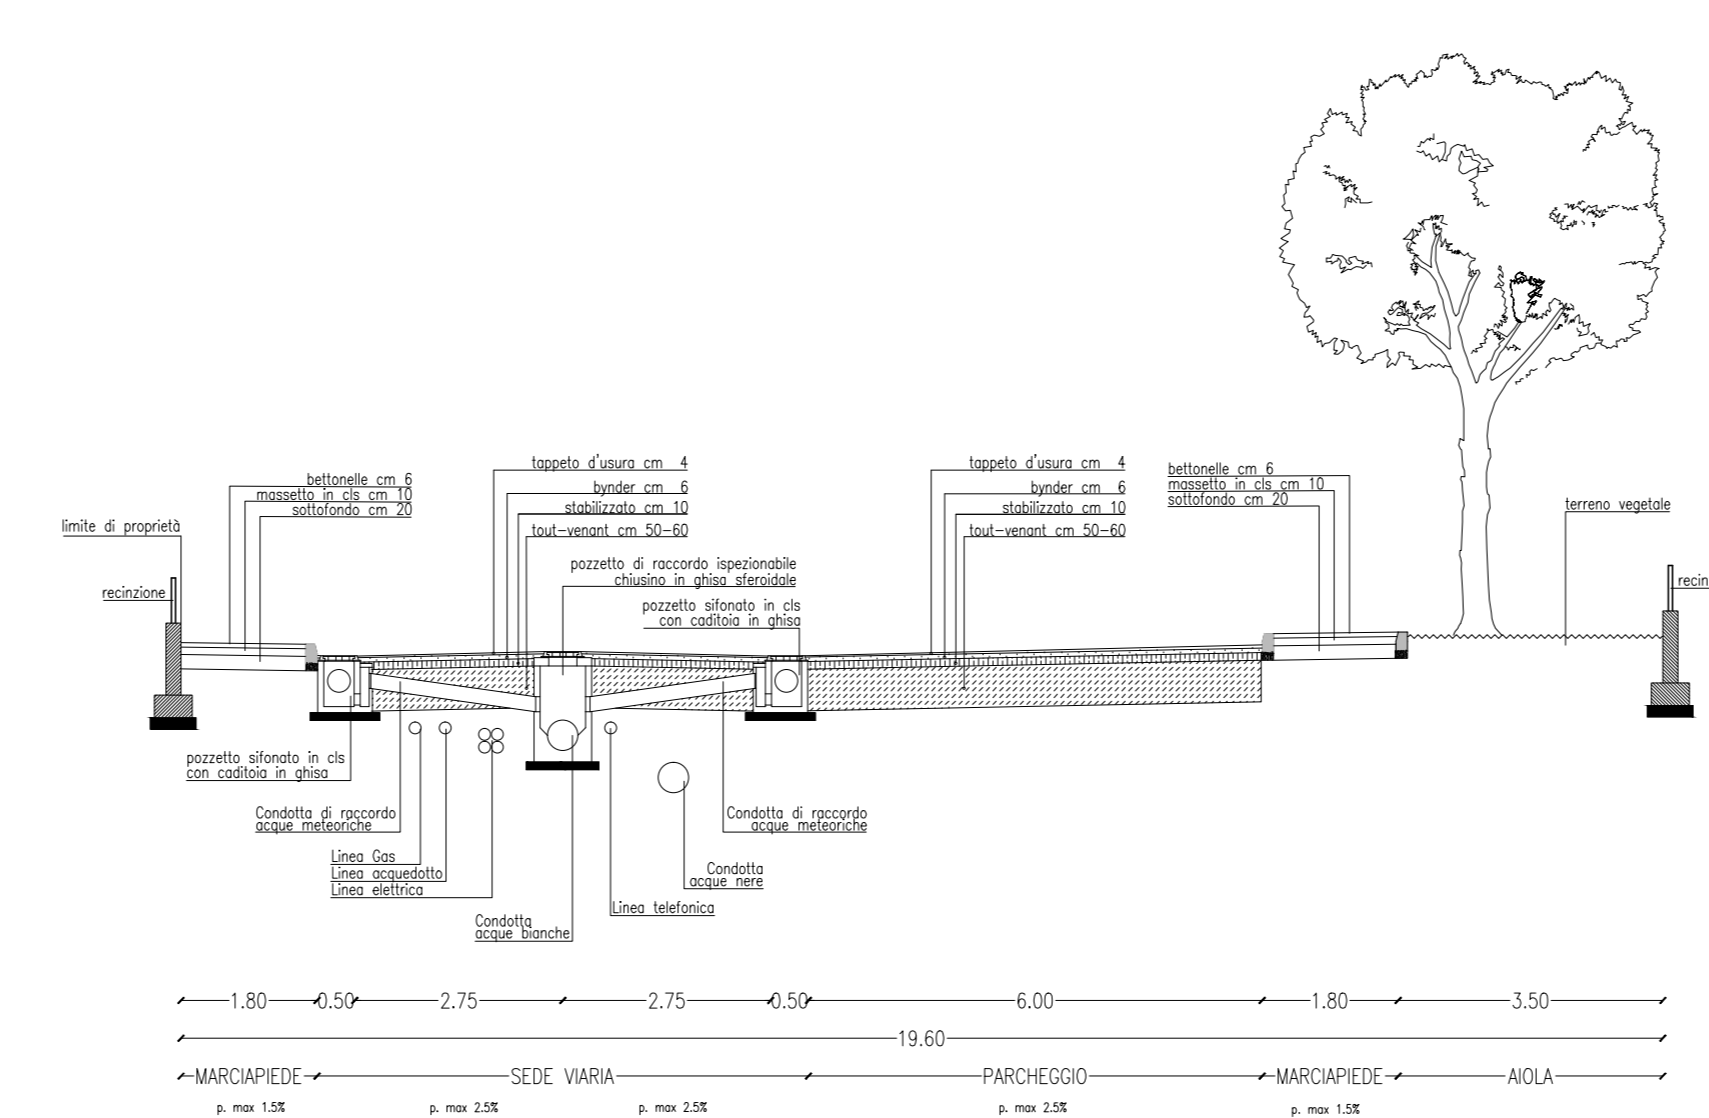


SEZIONE 7-7

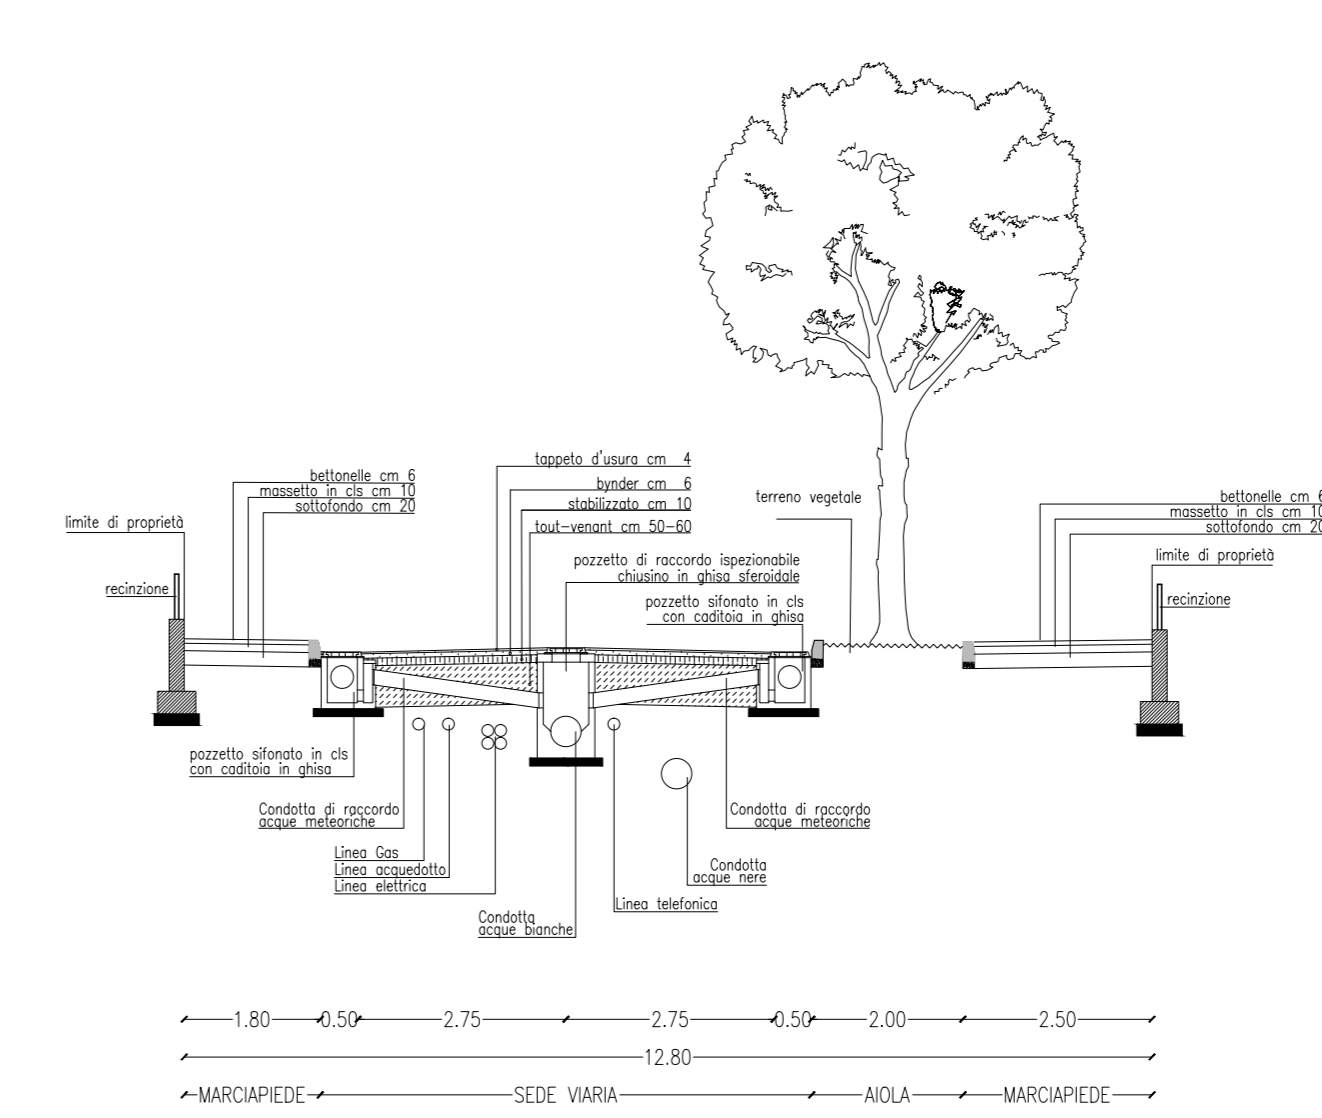


SEZIONE 10-10

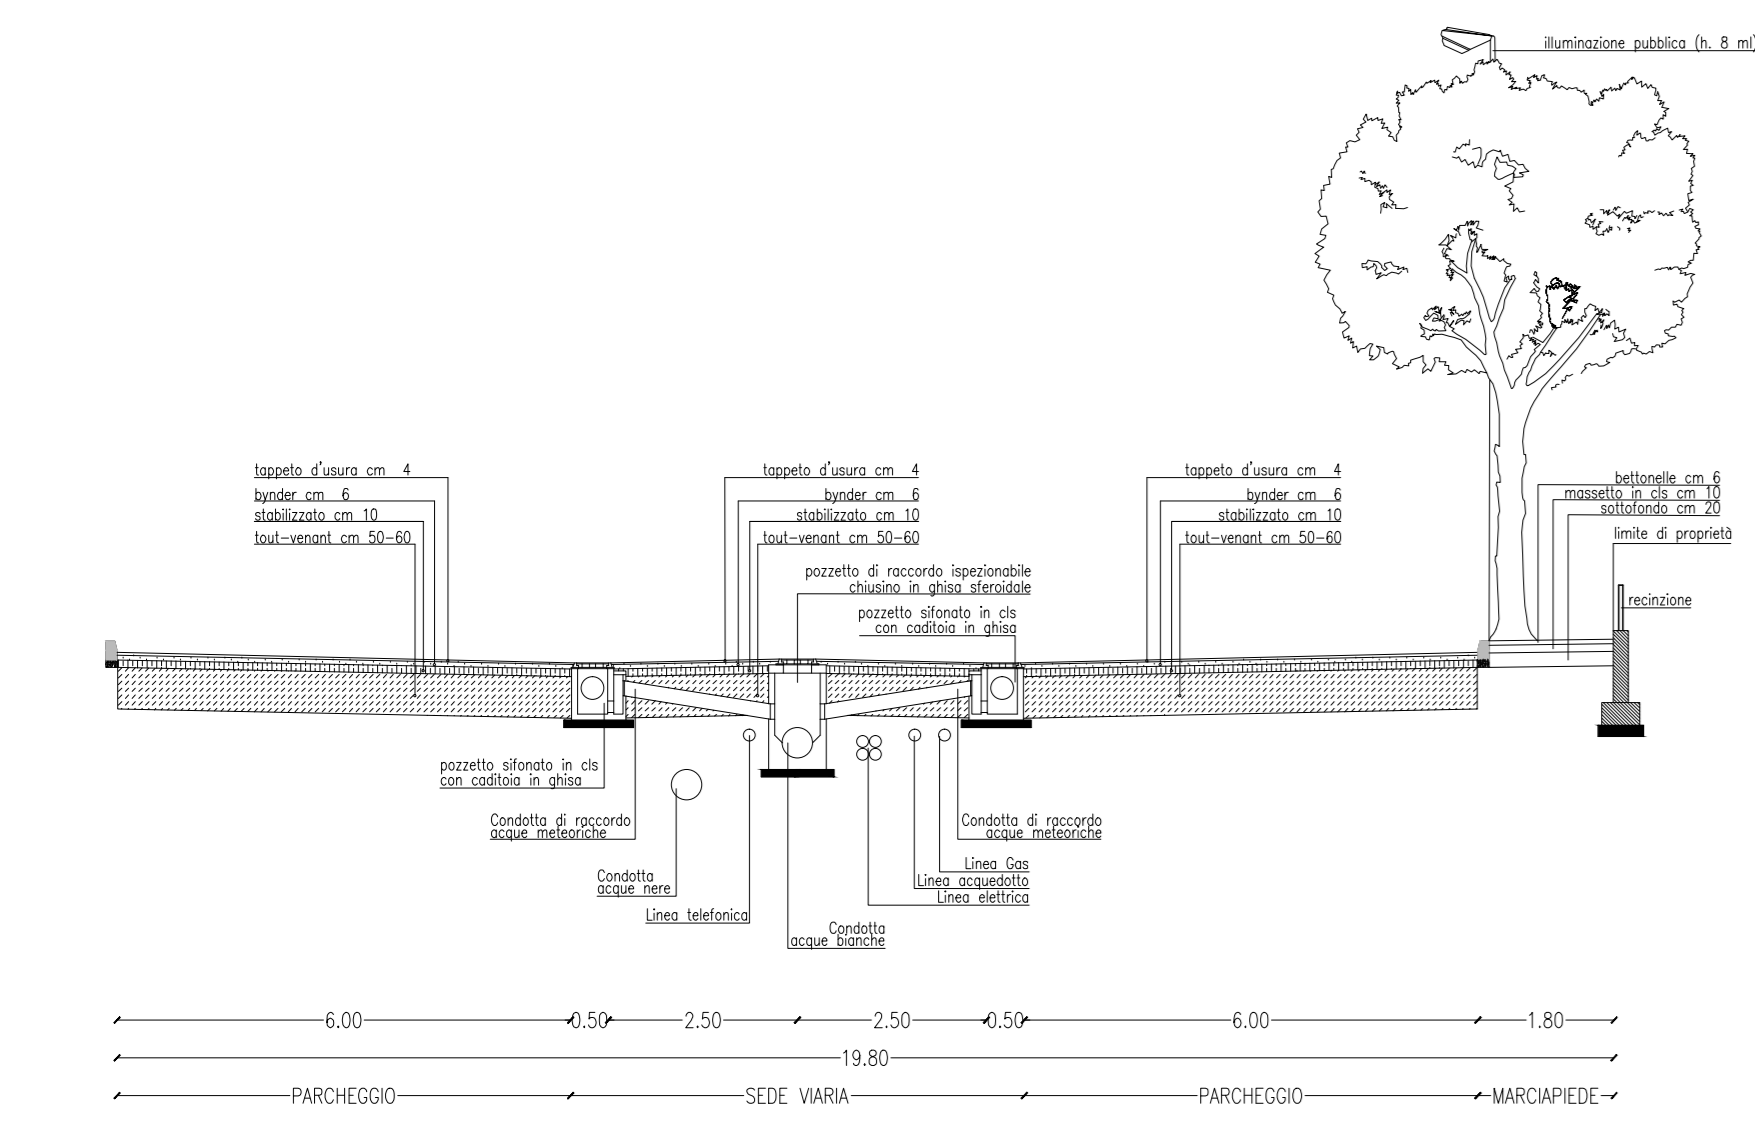


SEZIONE 2-2

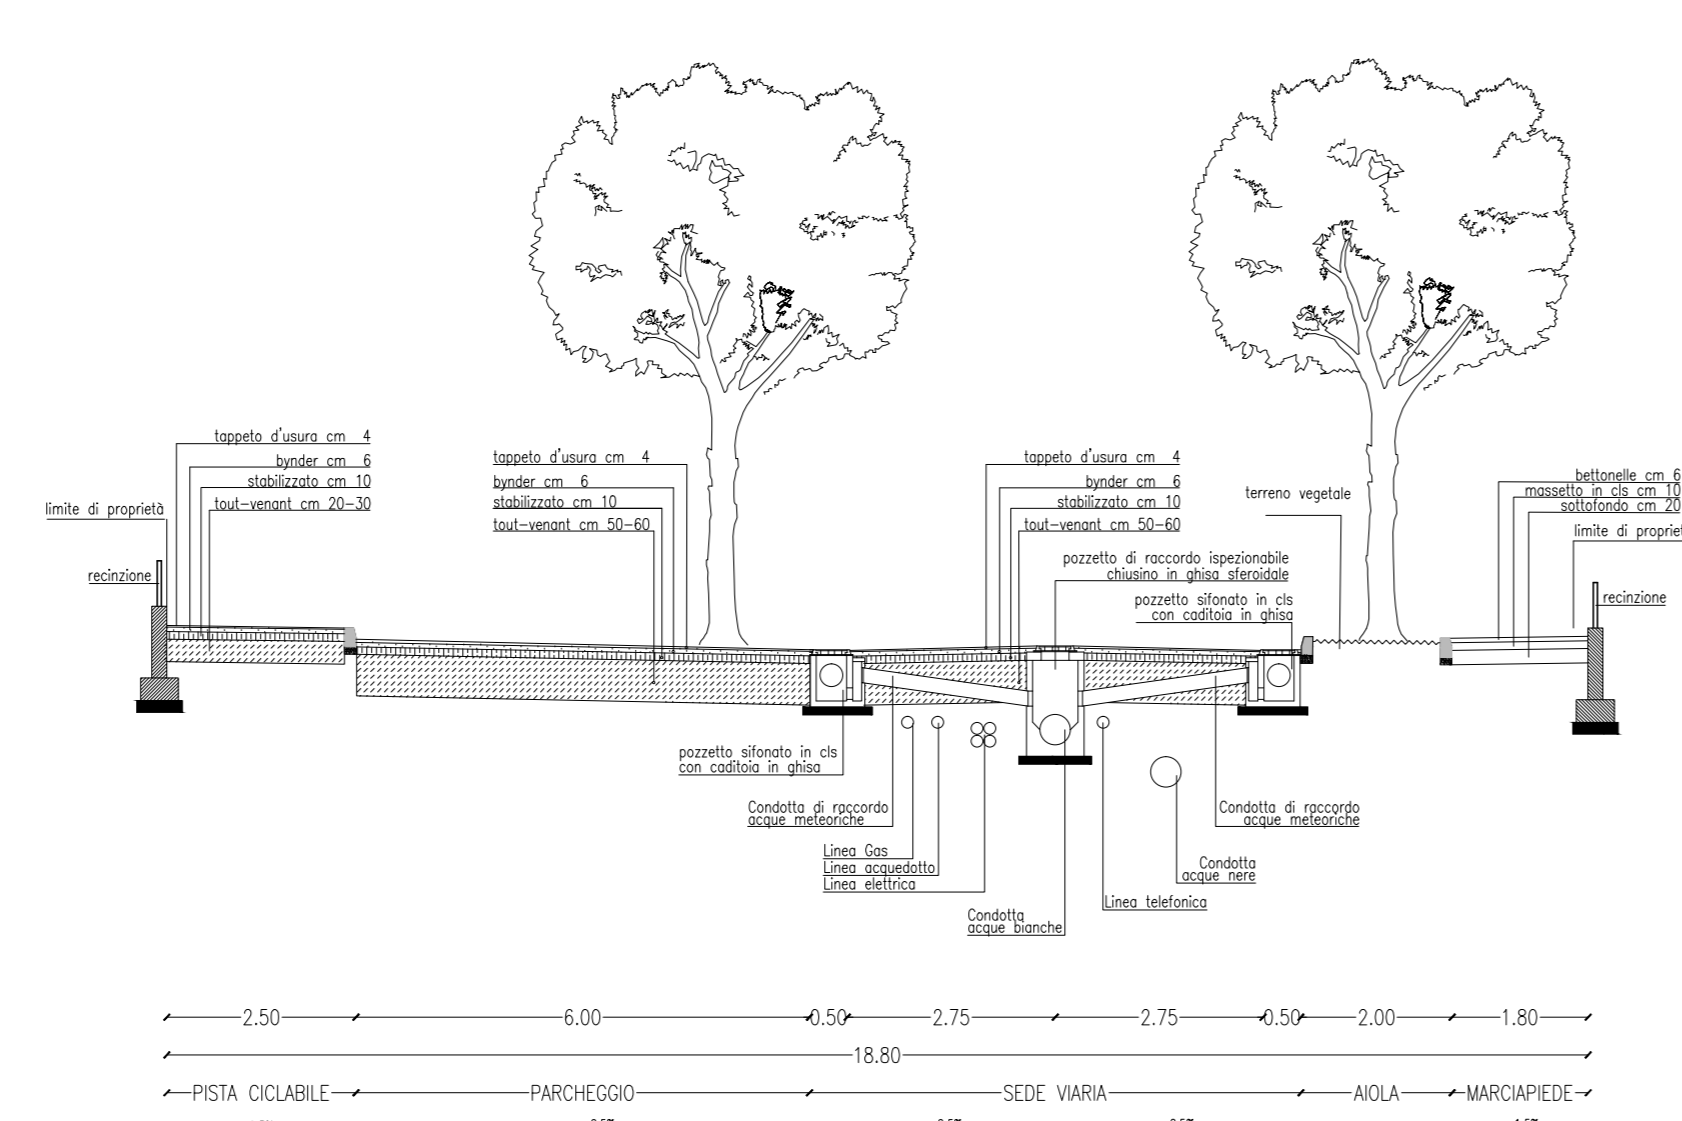


SEZIONE 5-5

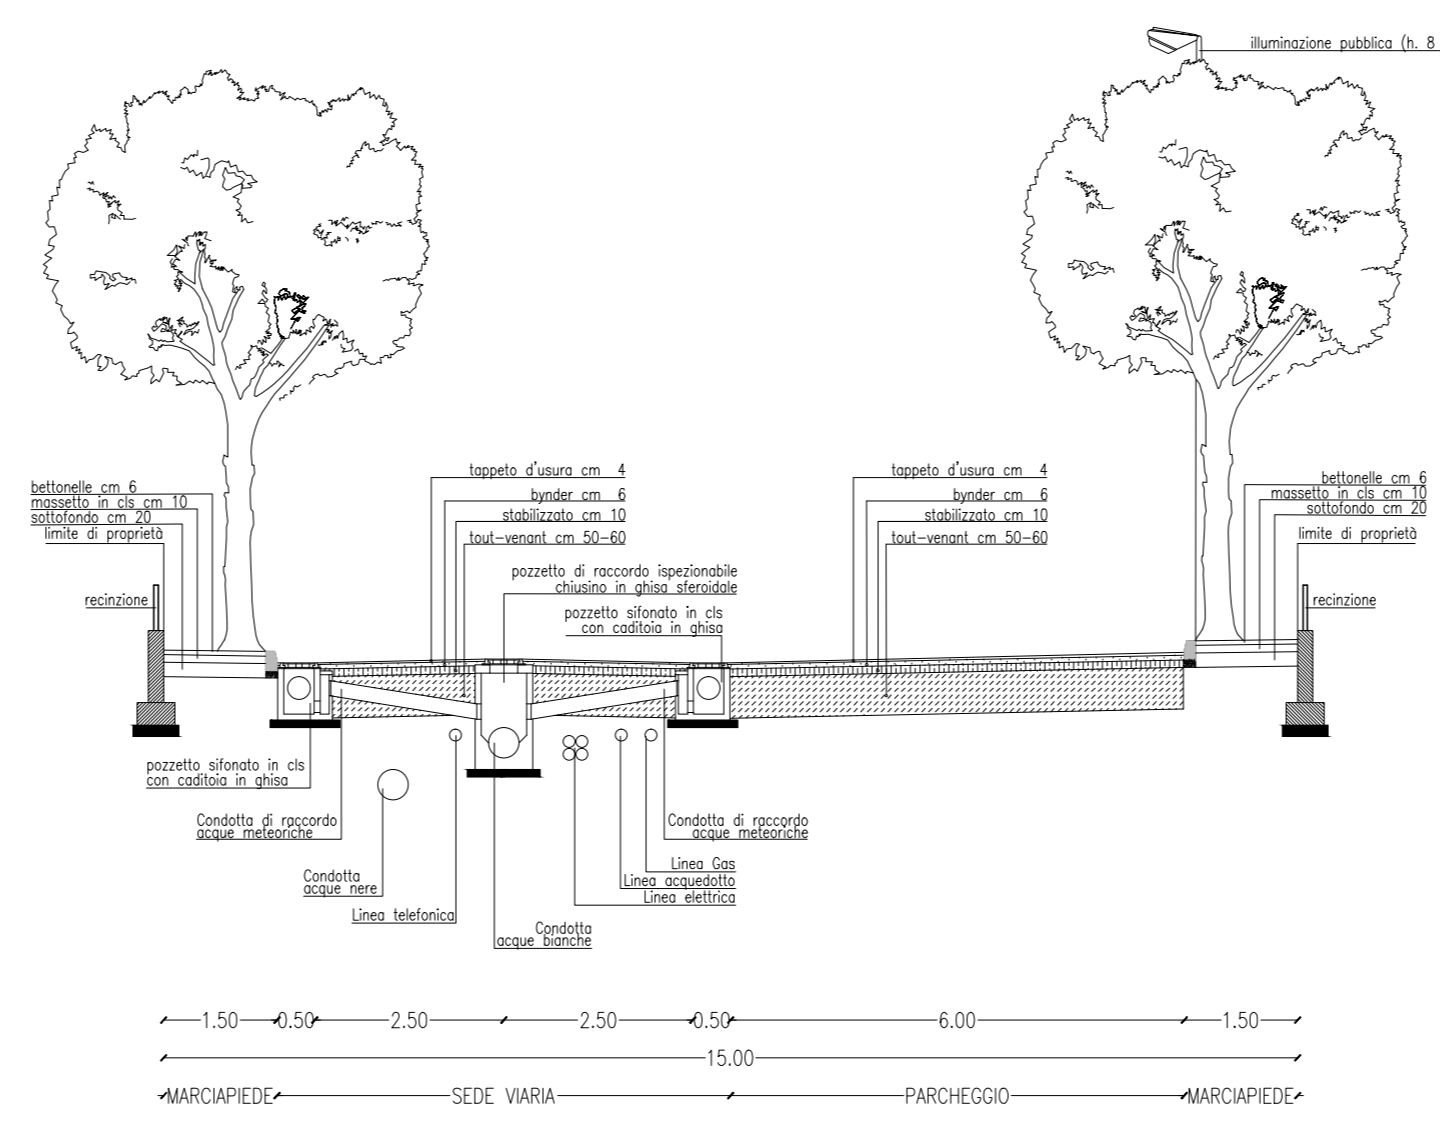


SEZIONE 8-8

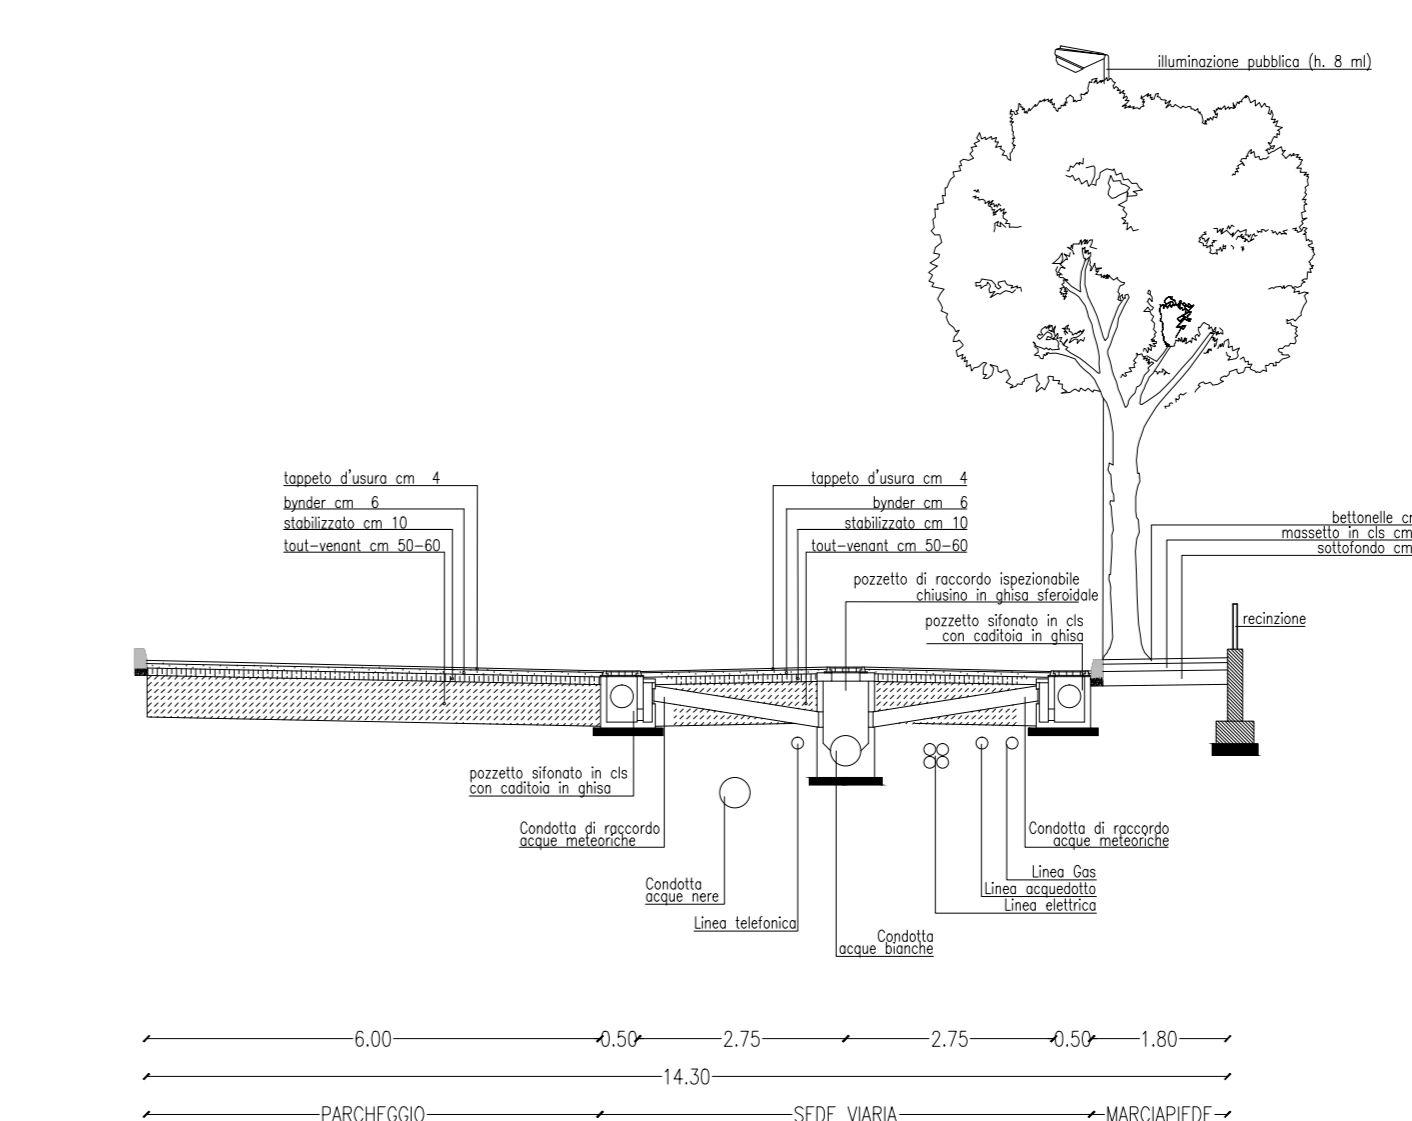


SEZIONE 11-11

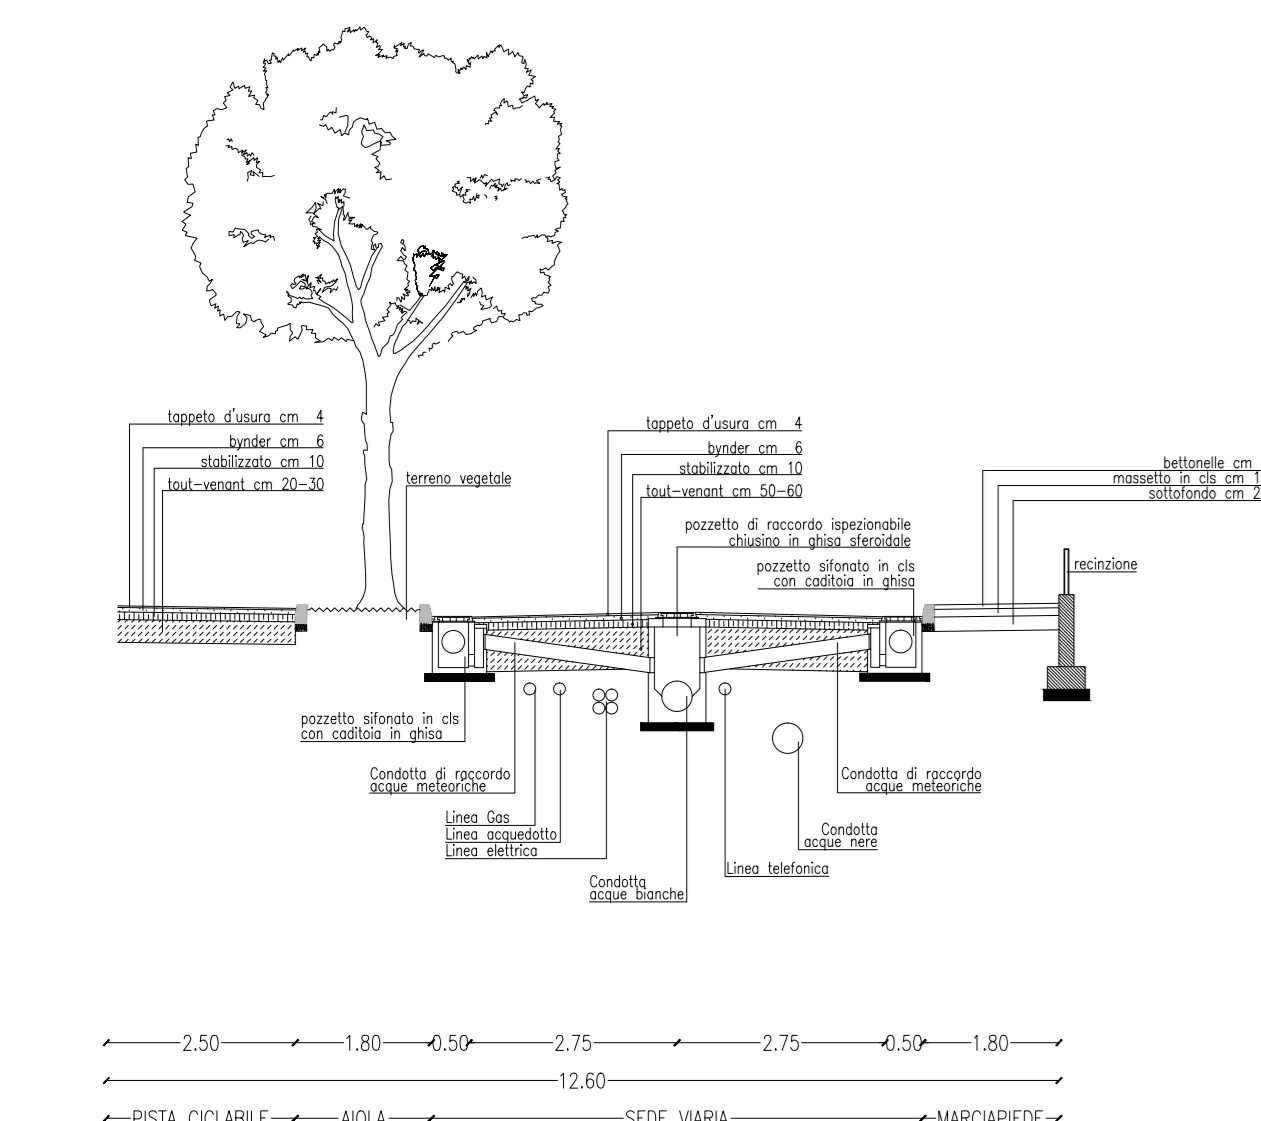


SEZIONE 3-3

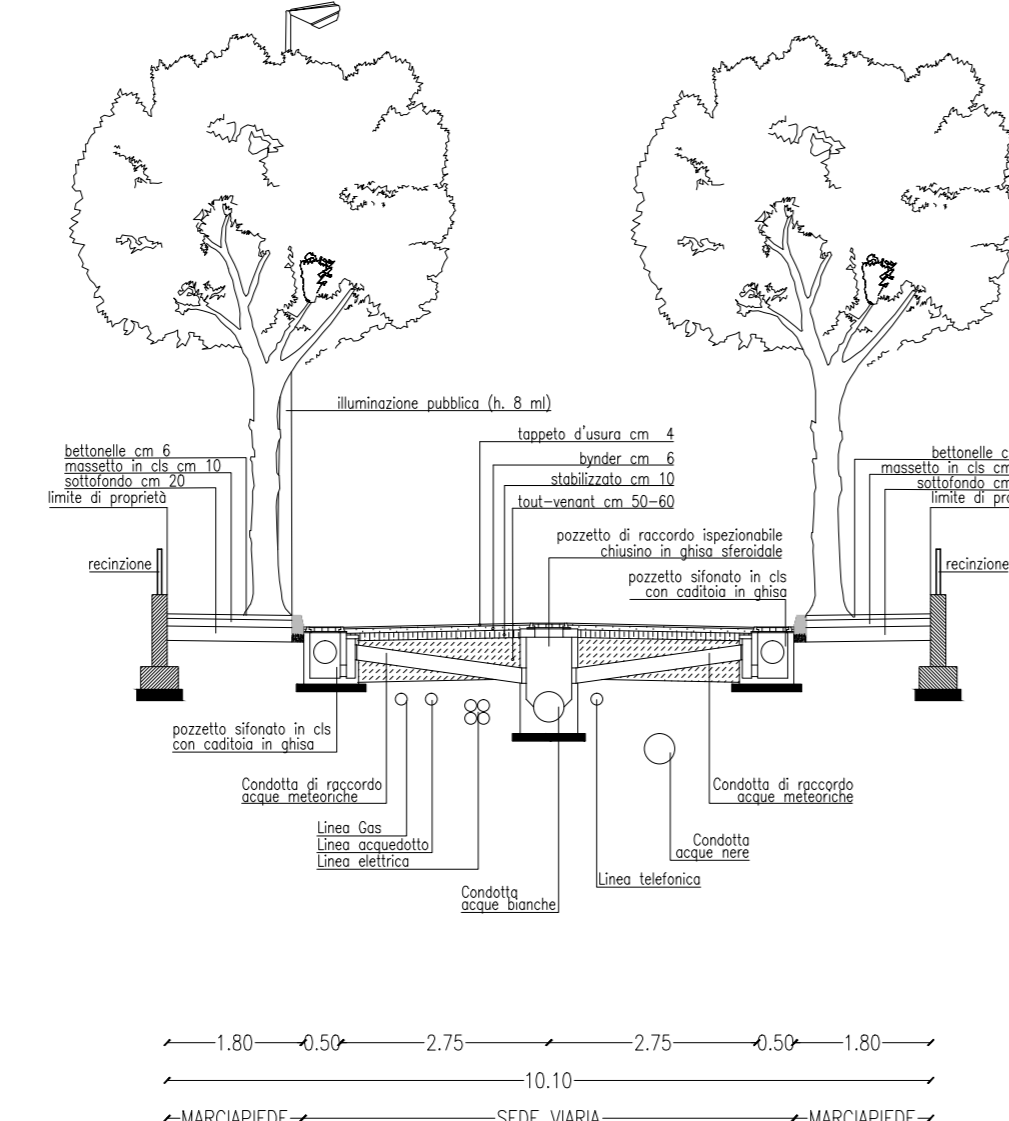


SEZIONE 6-6

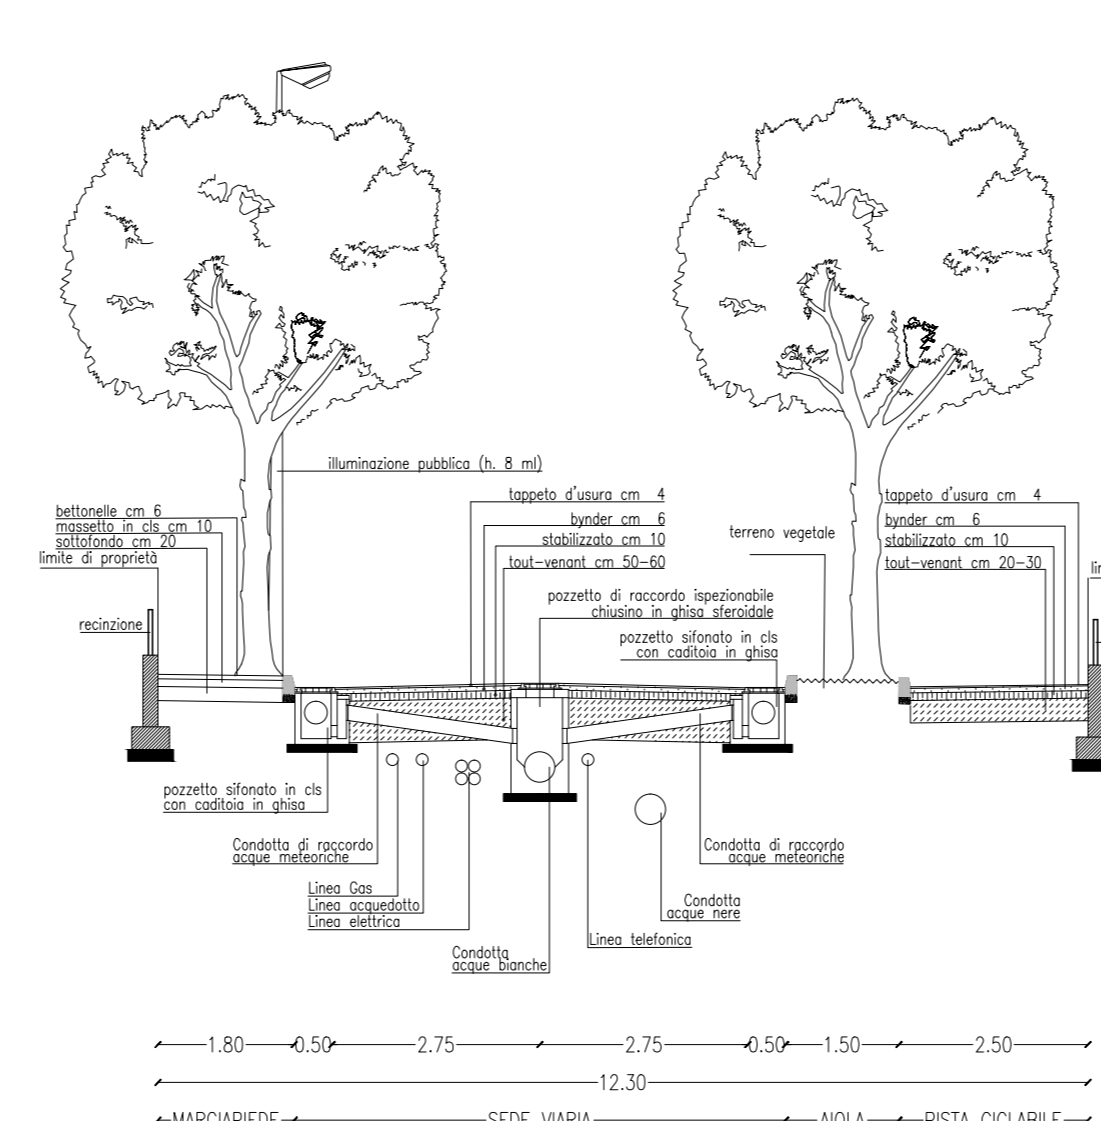


SEZIONE 9-9

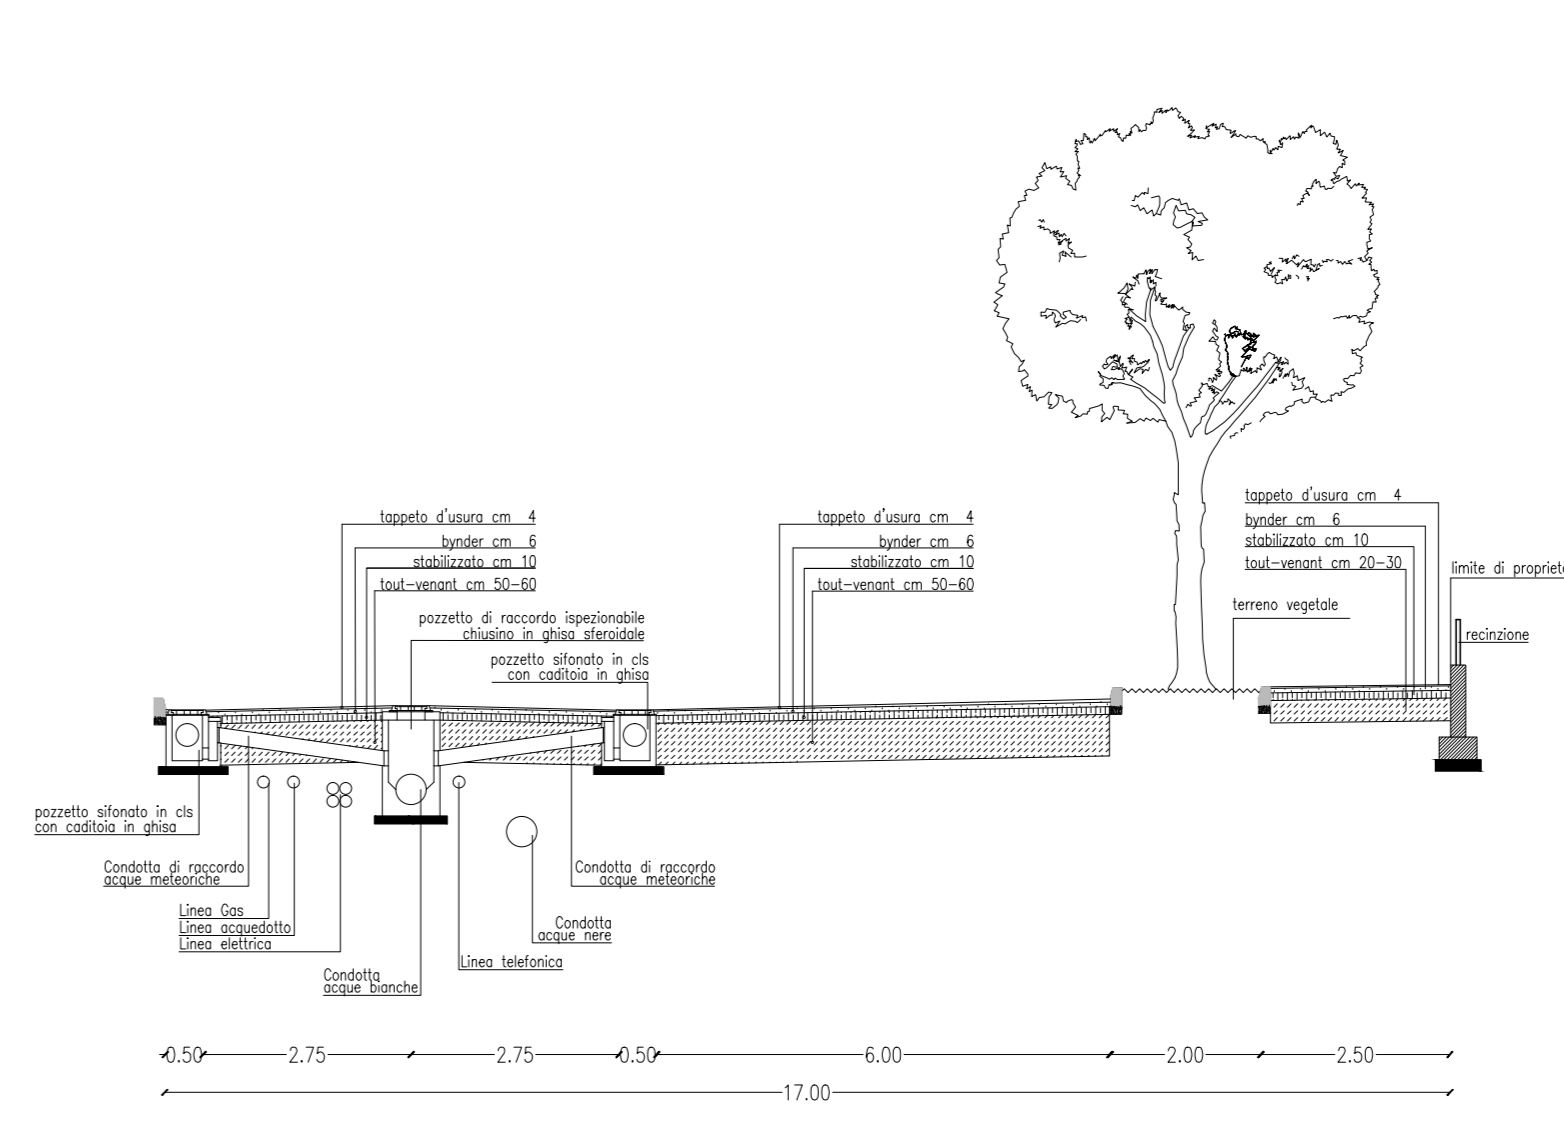


SEZIONE 12-12

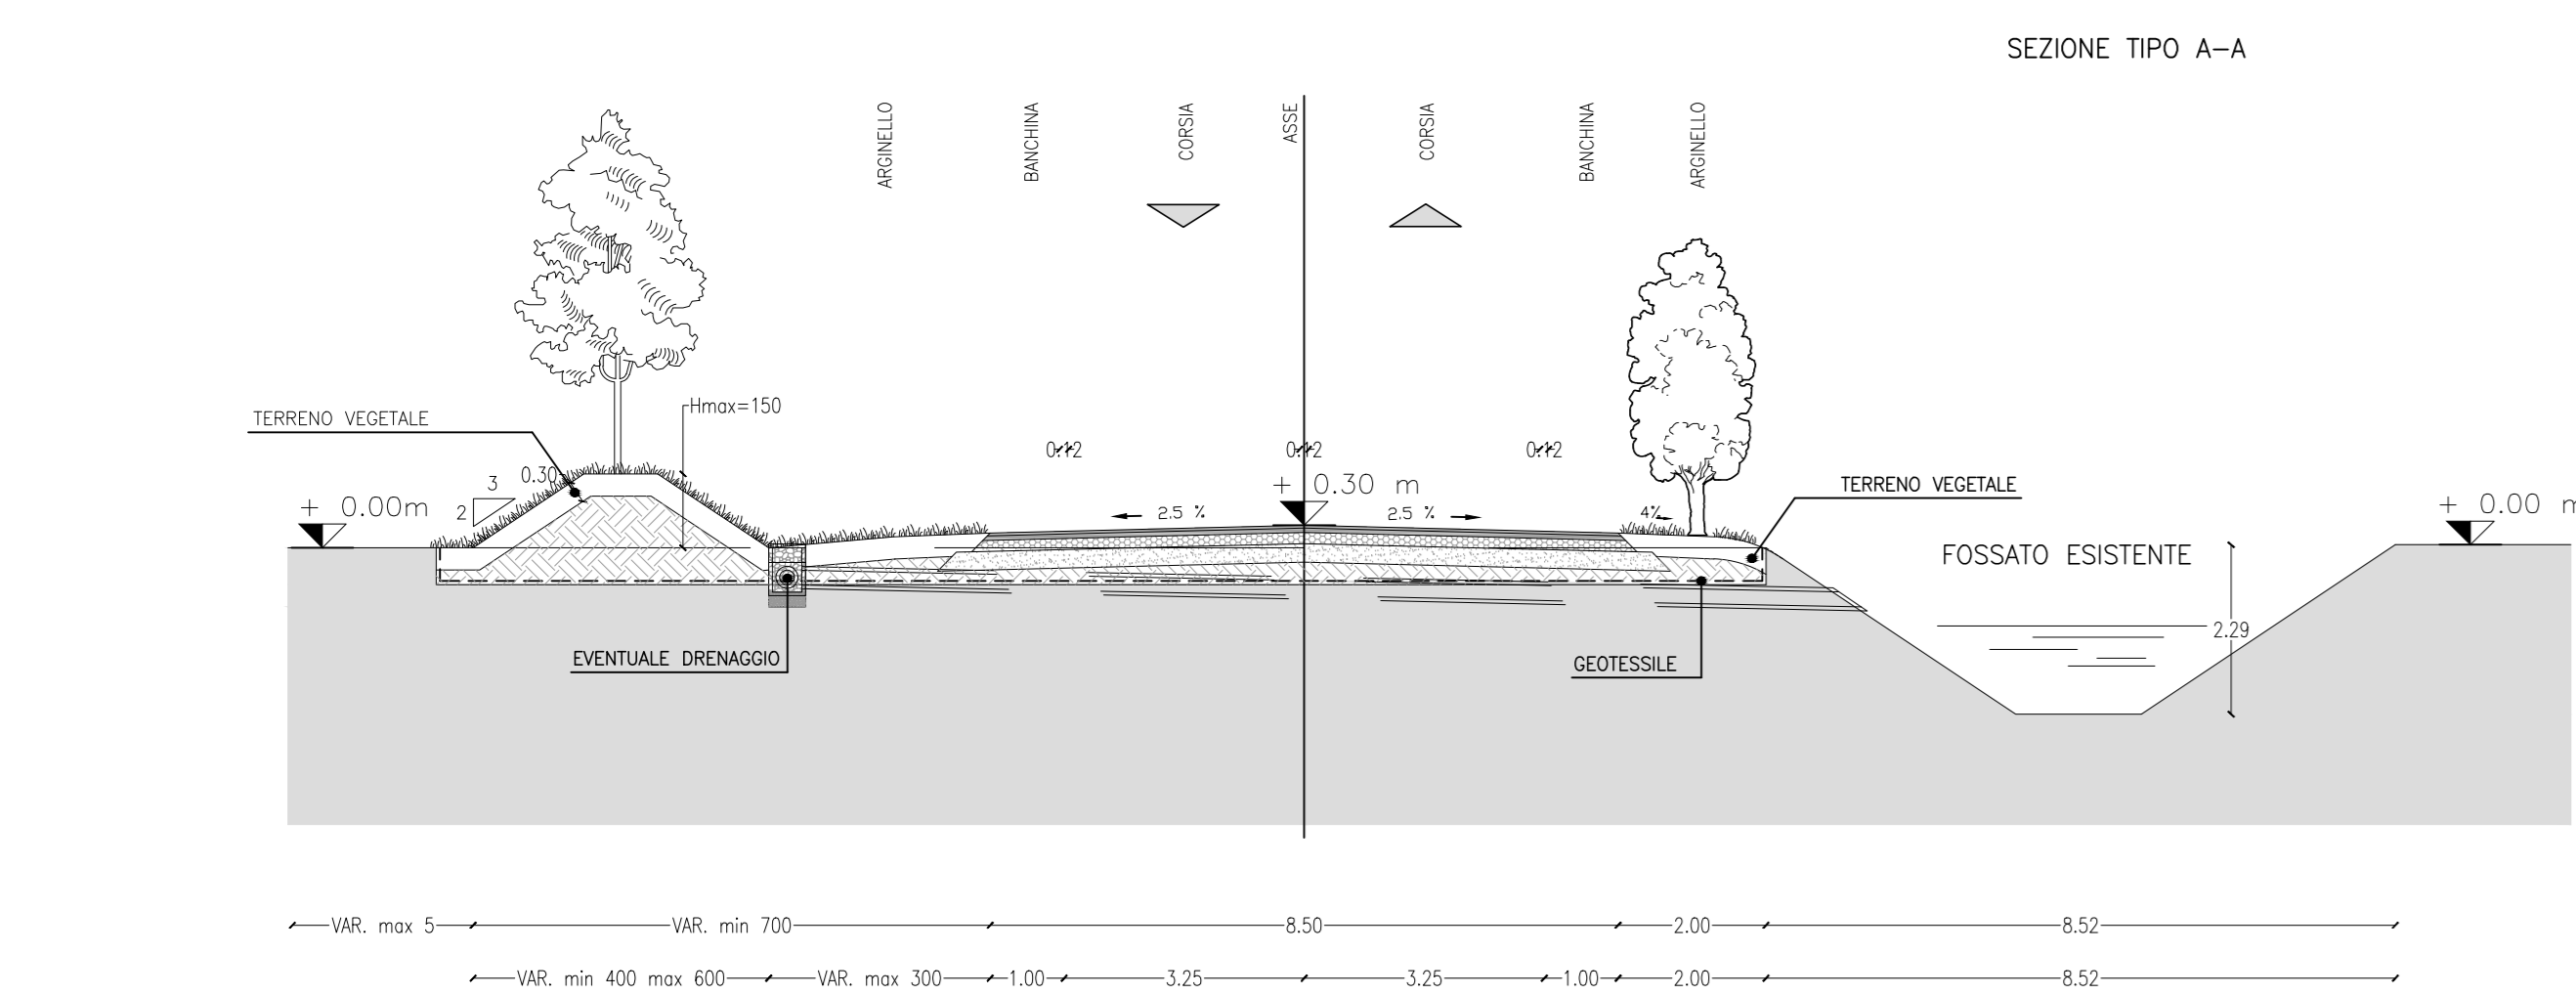

SEZIONE TIPO A-A

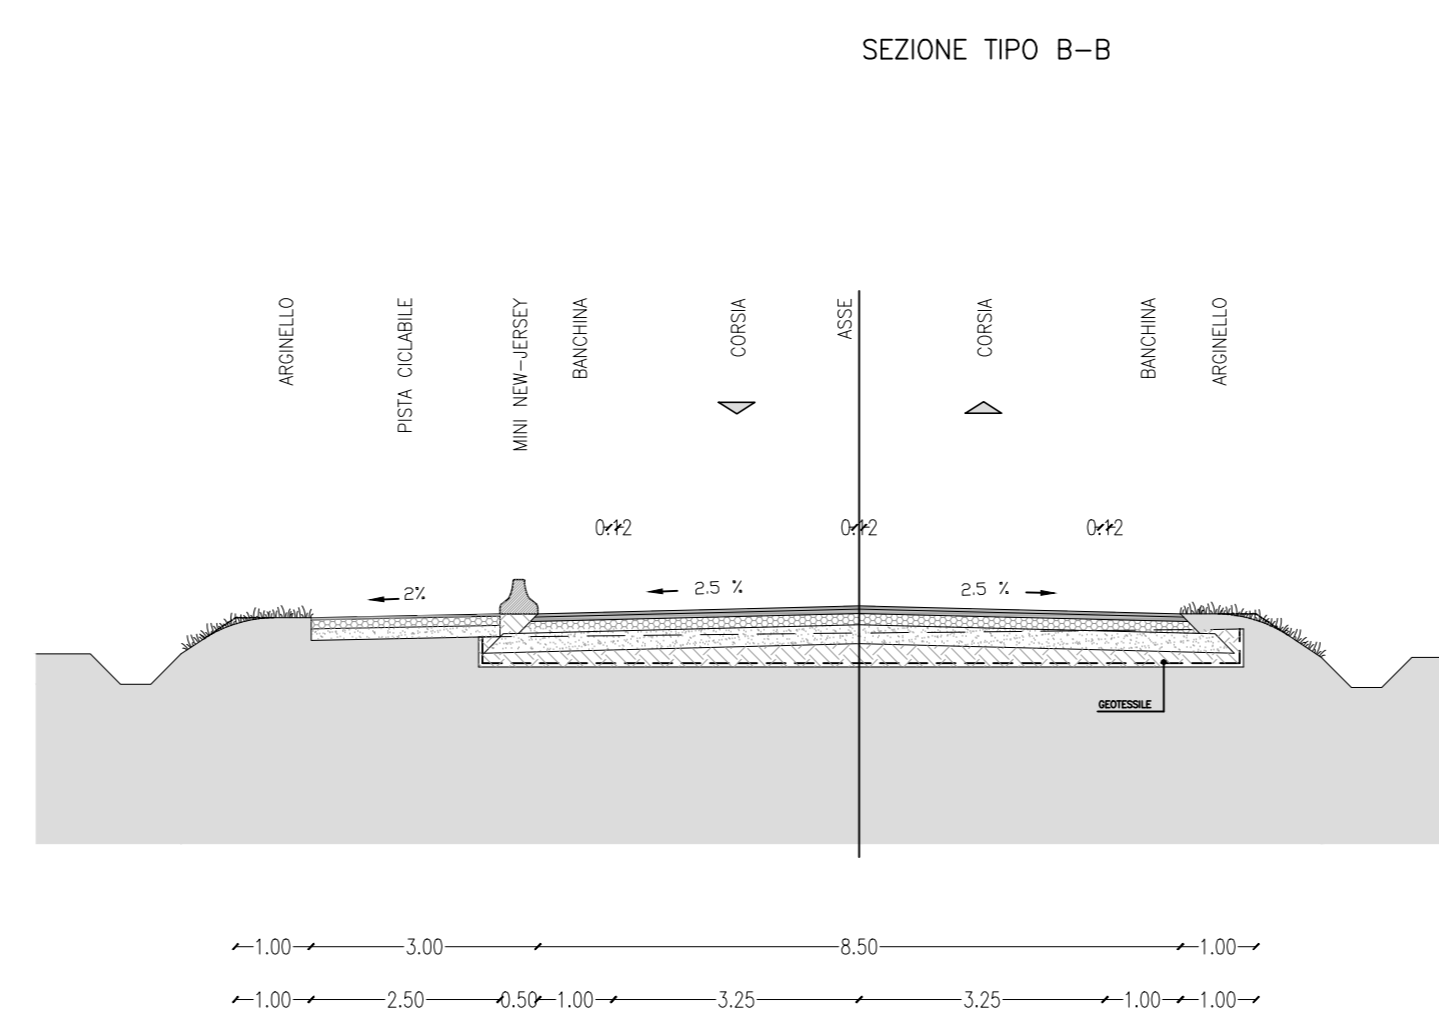

SEZIONE TIPO B-B

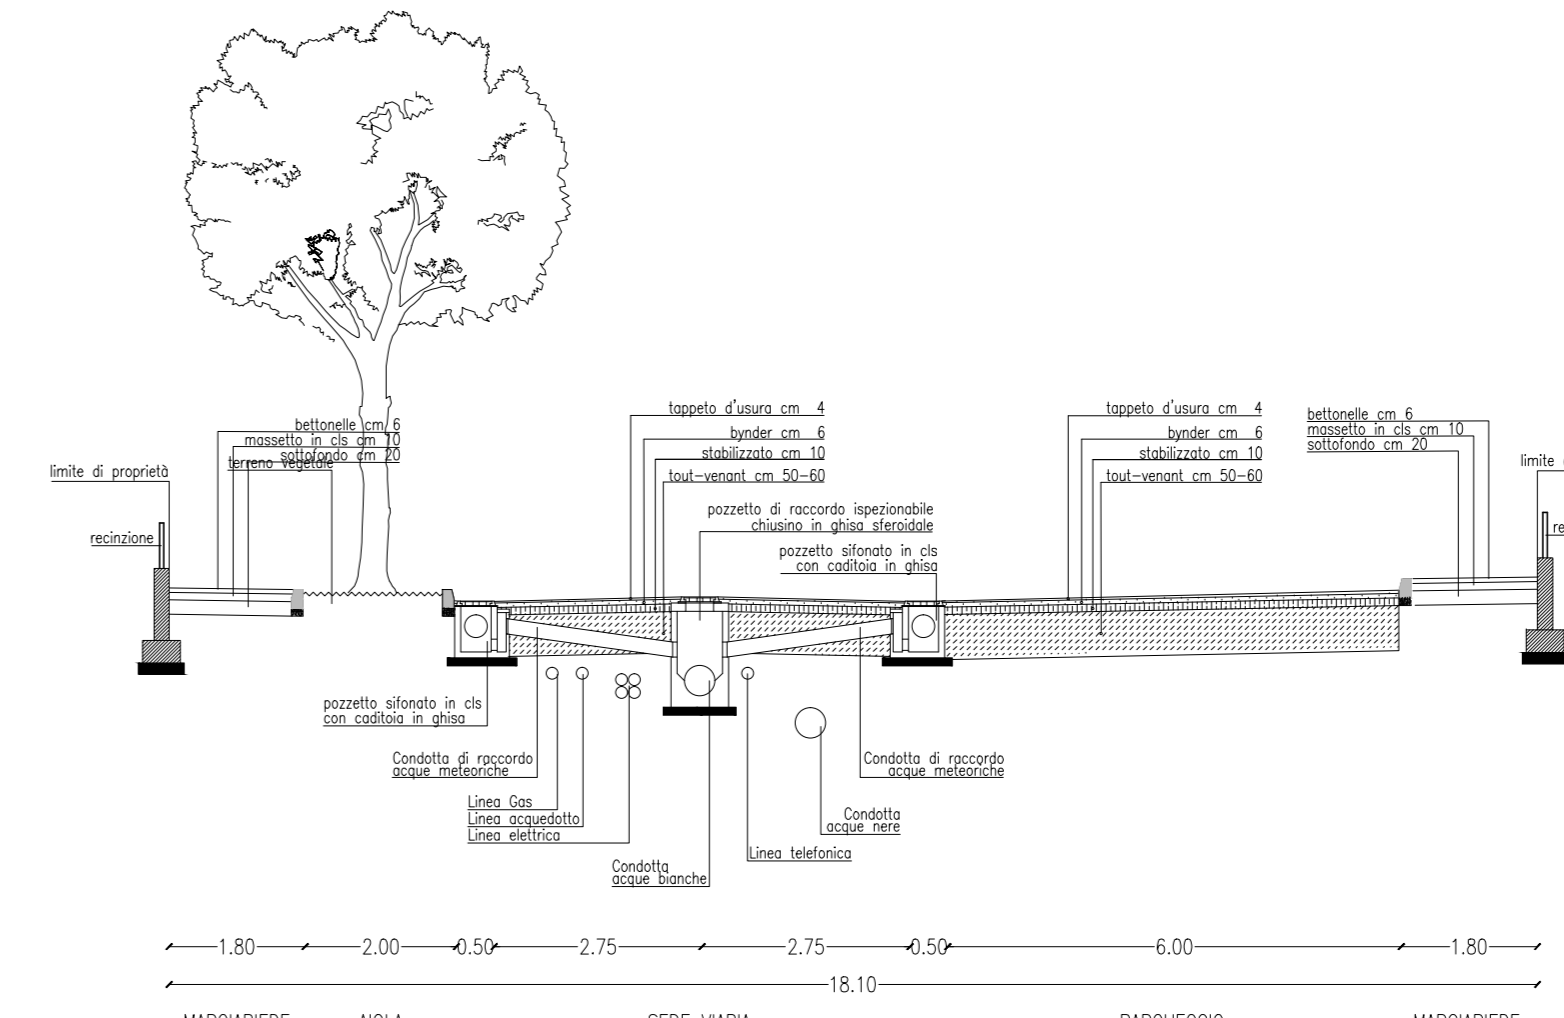


SEZIONE 13-13



COMUNE DI NOVENTA DI PIAVE
VARIANTE AL PIANO PARTICOLAREGGIATO
PROGETTI NORMA 10-11-12-13
 TAV. N° **12** **P**

SEZIONI STRADALI TIPO

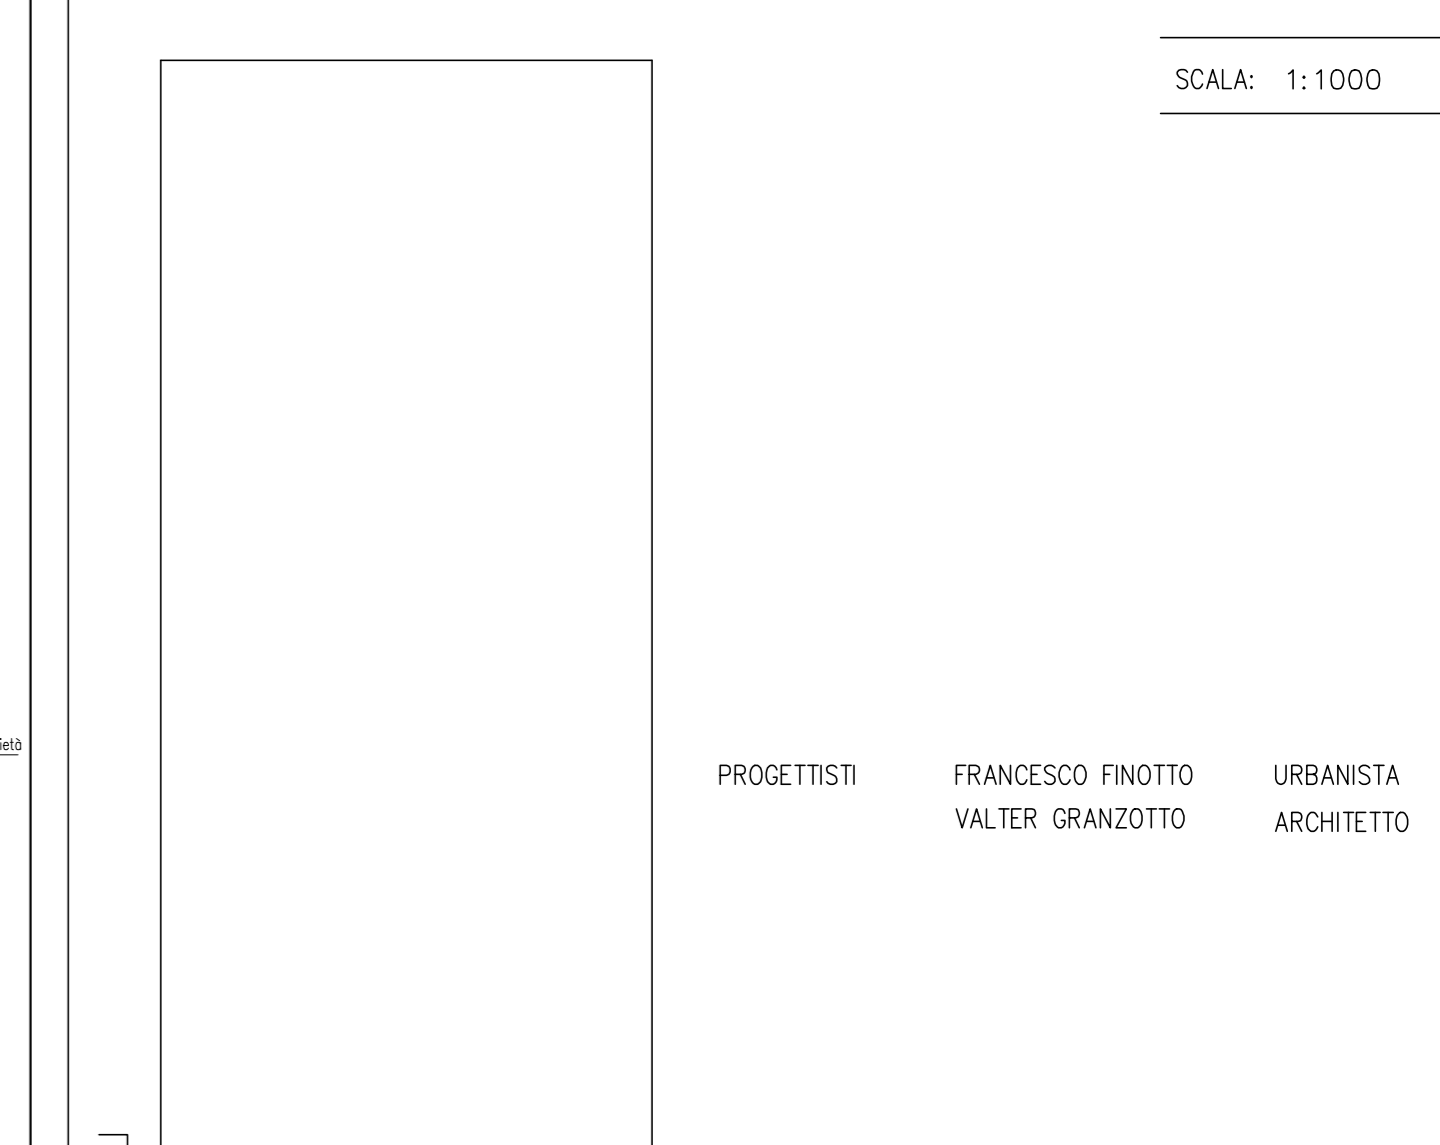

SCALA: 1:1000

PROGETTISTI FRANCESCO FINOTTO URBANISTA
 VALTER GRANZOTTO ARCHITETTO

VERIFICATO: REDATTO IL GIUGNO 2019 AGGIORNATO IL APPROVATO IL
 IL SINDACO IL SEGRETARIO COMUNALE
PROTECO engineering Società con sistema di qualità certificato secondo UNI EN ISO 9001:2008 tel 042154589 e-mail protecoeng@protecoeng.com