




SEZIONE 1-1'

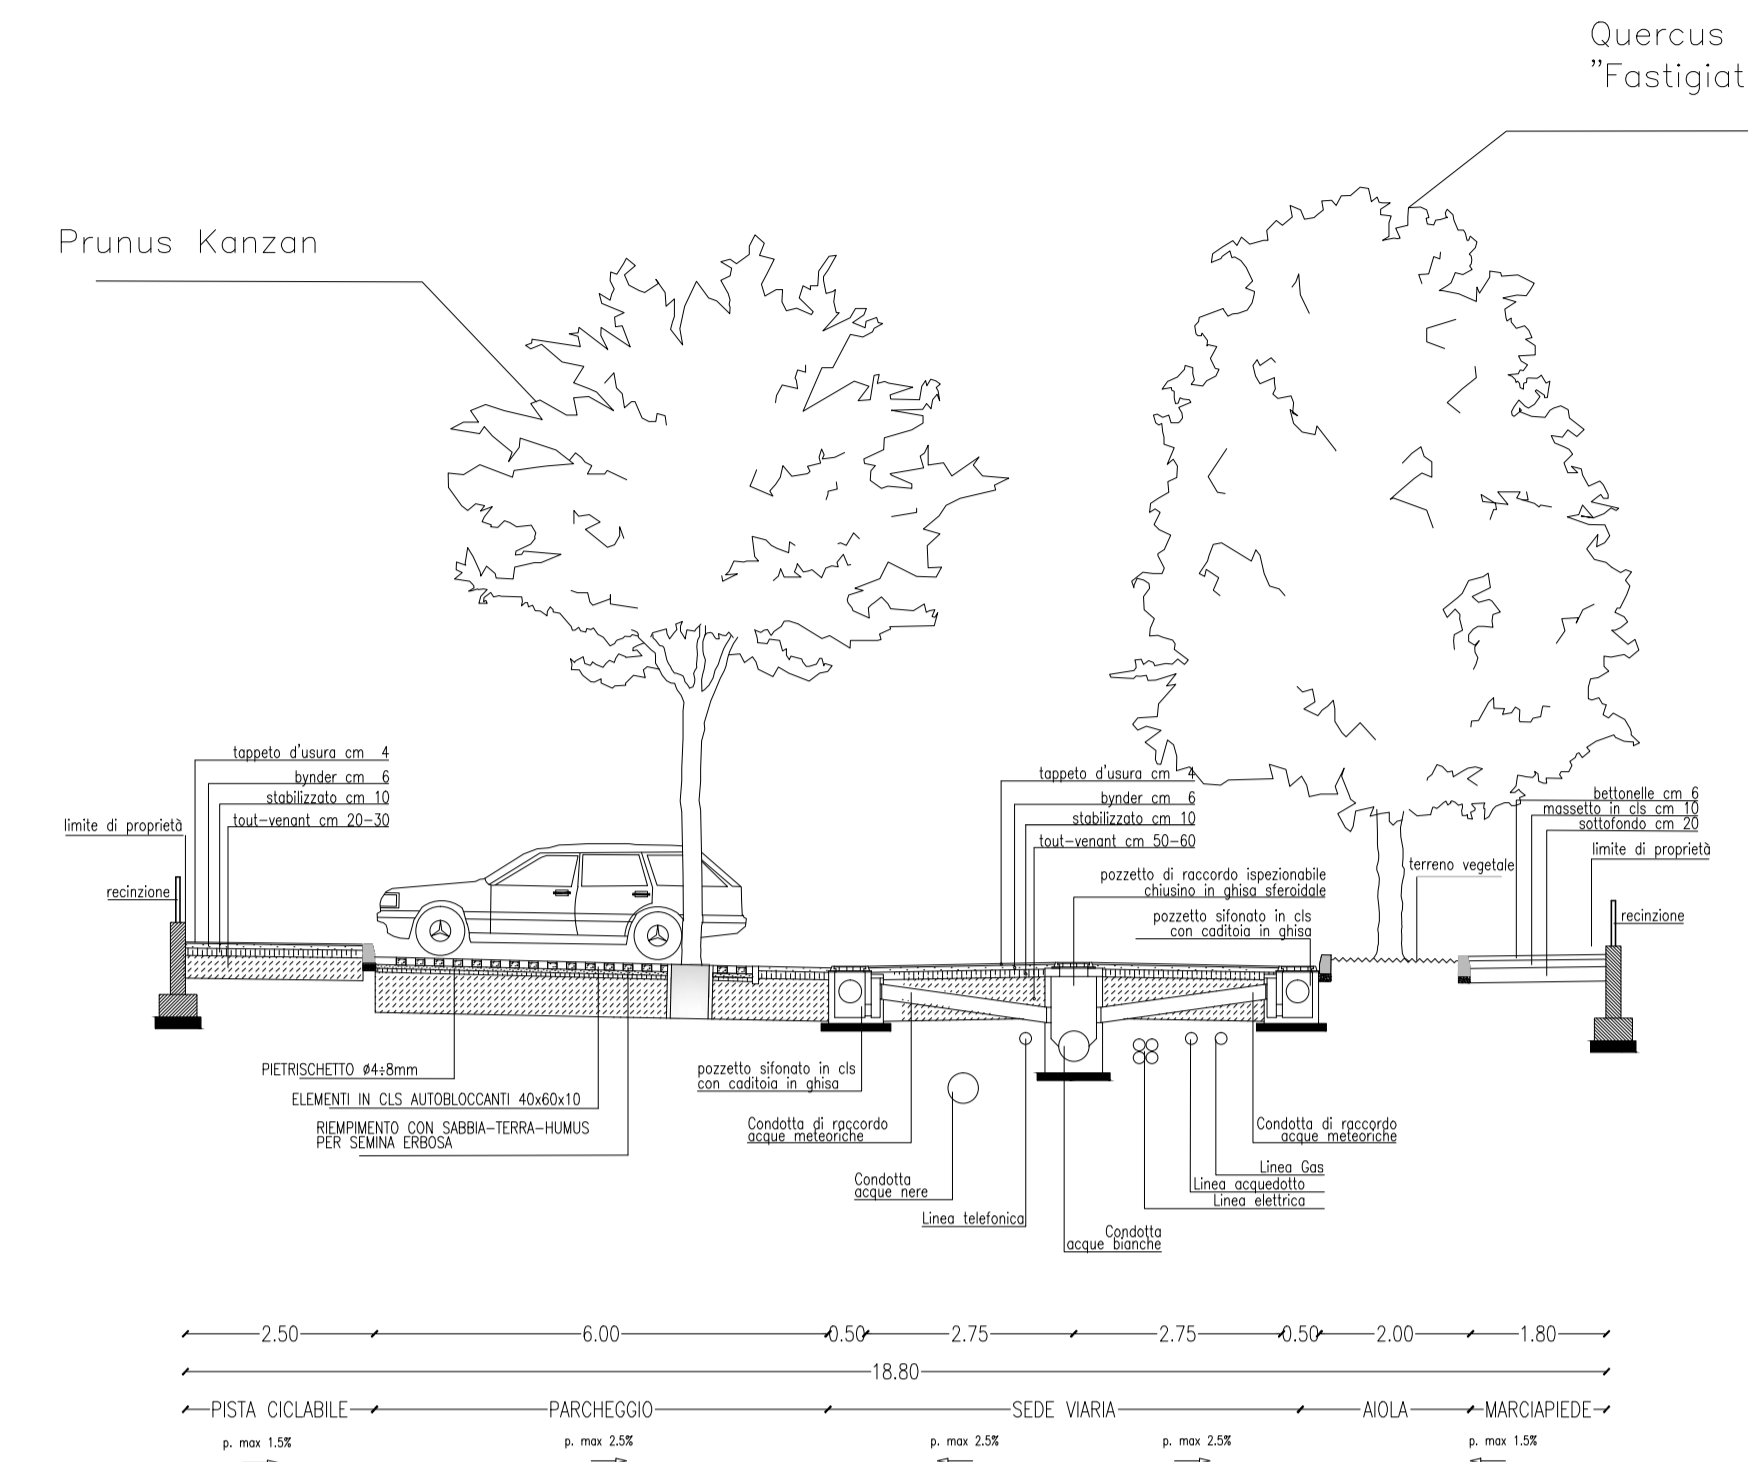

SEZIONE 2-2'

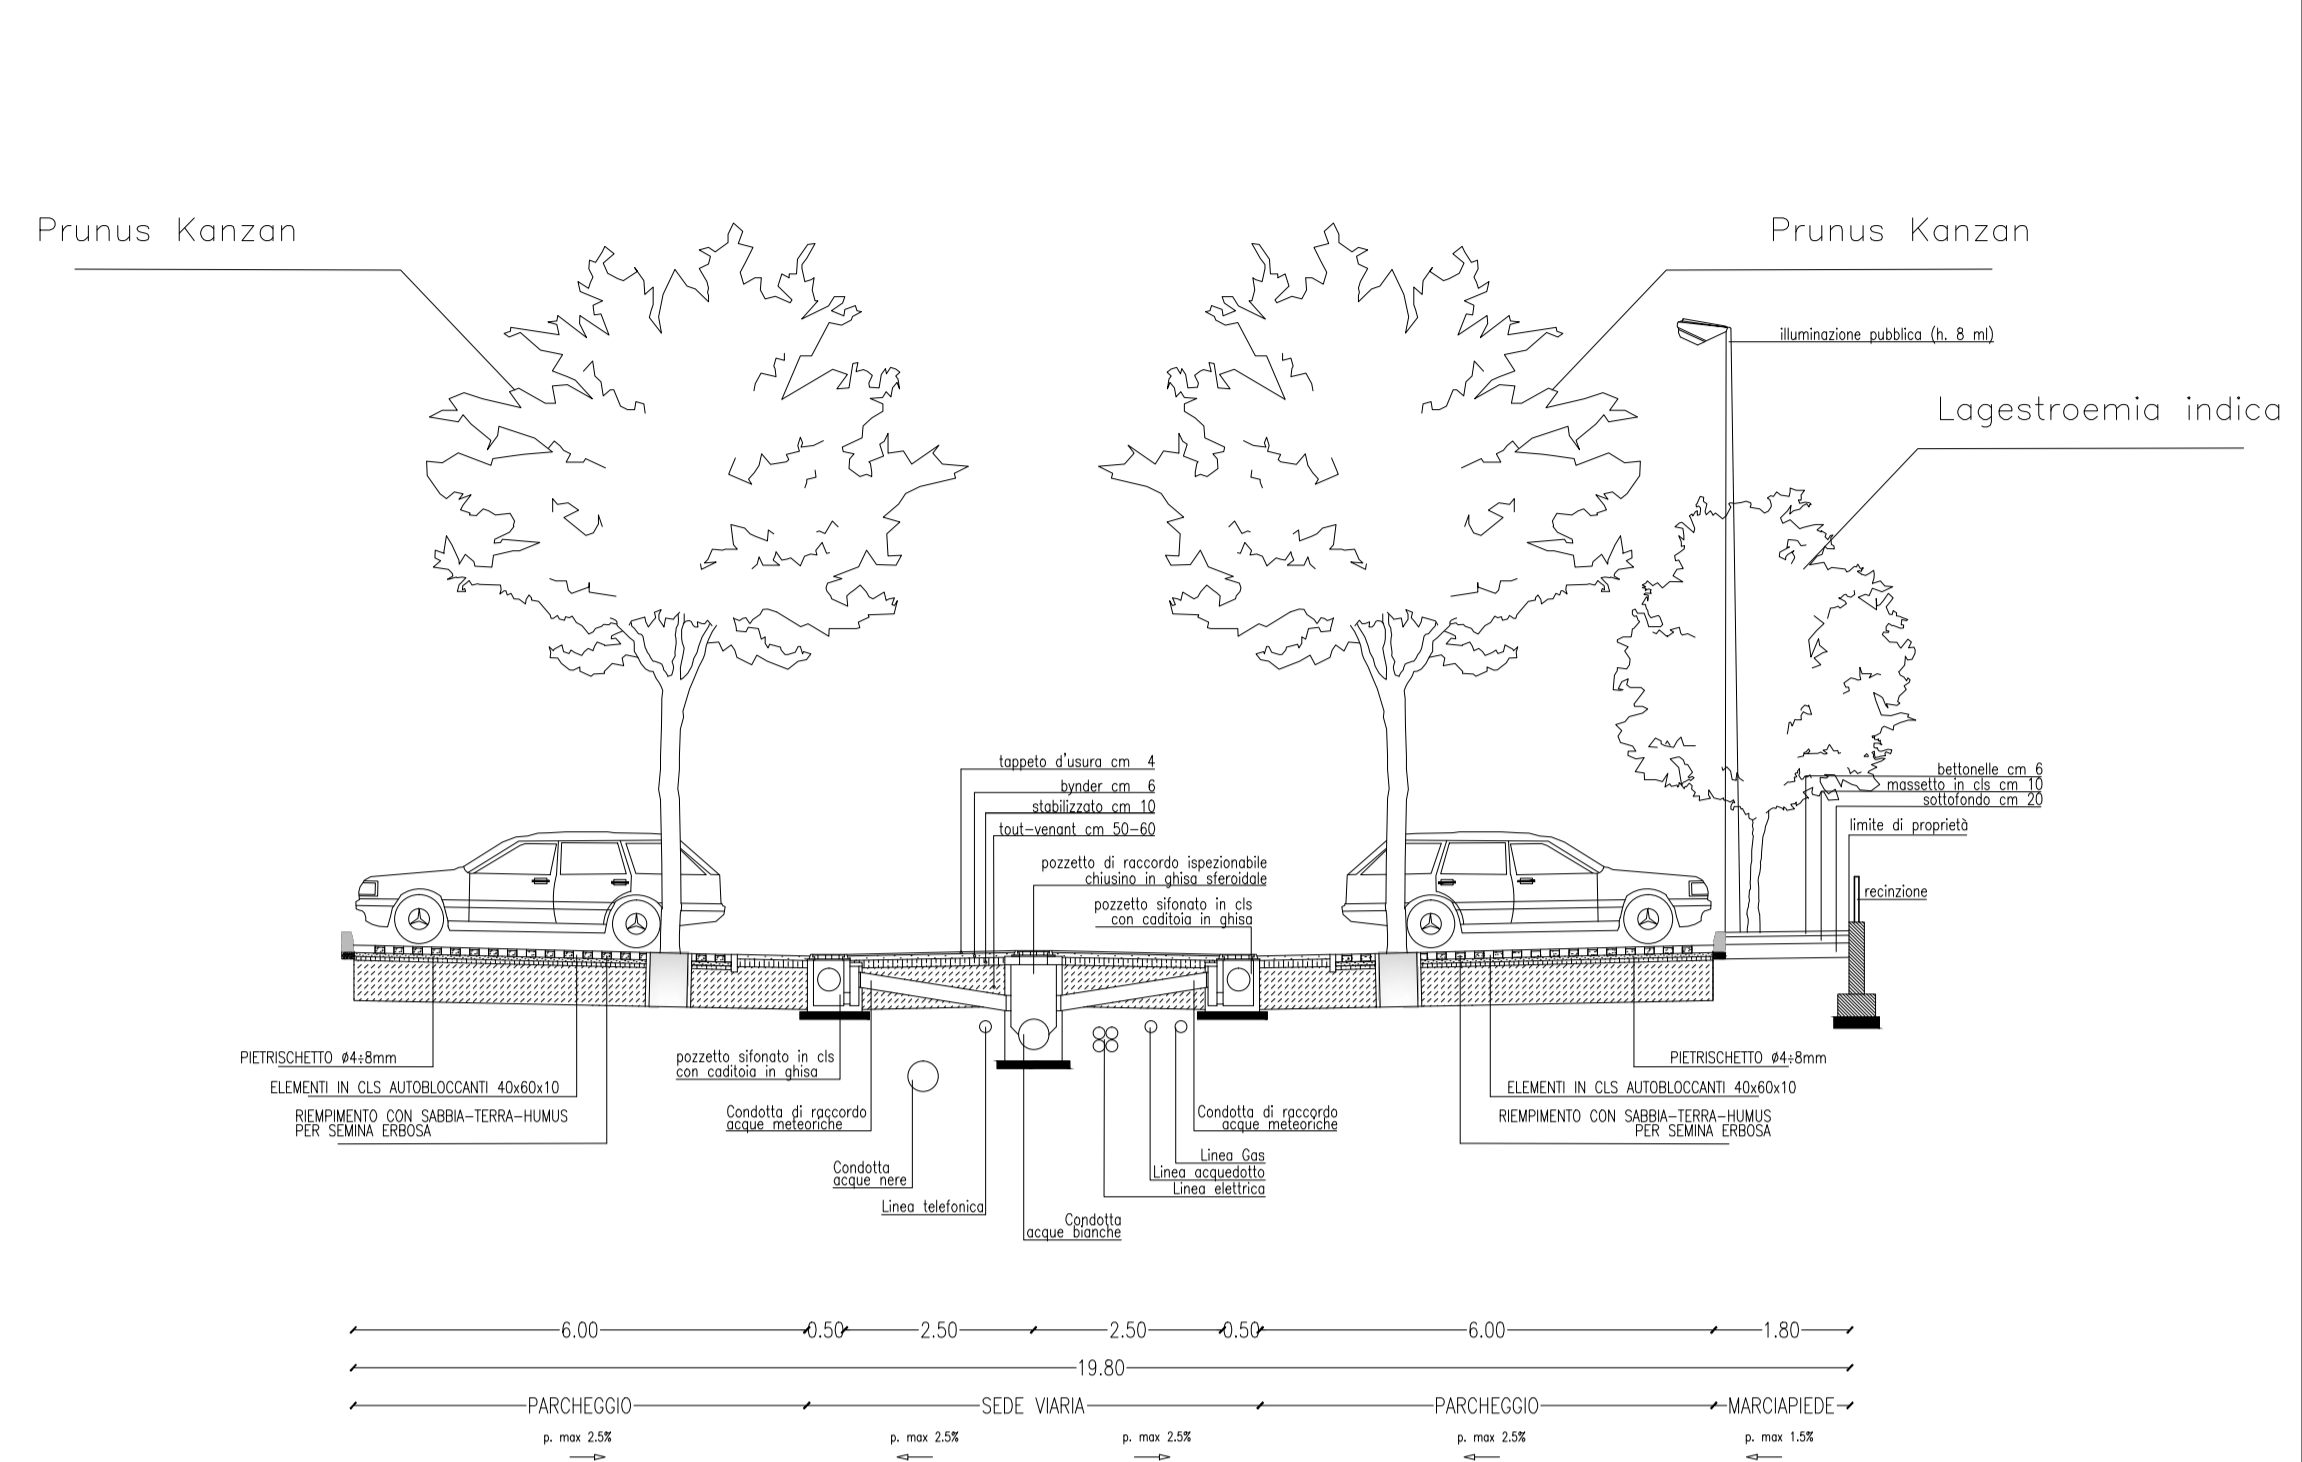

SEZIONE 4-4'

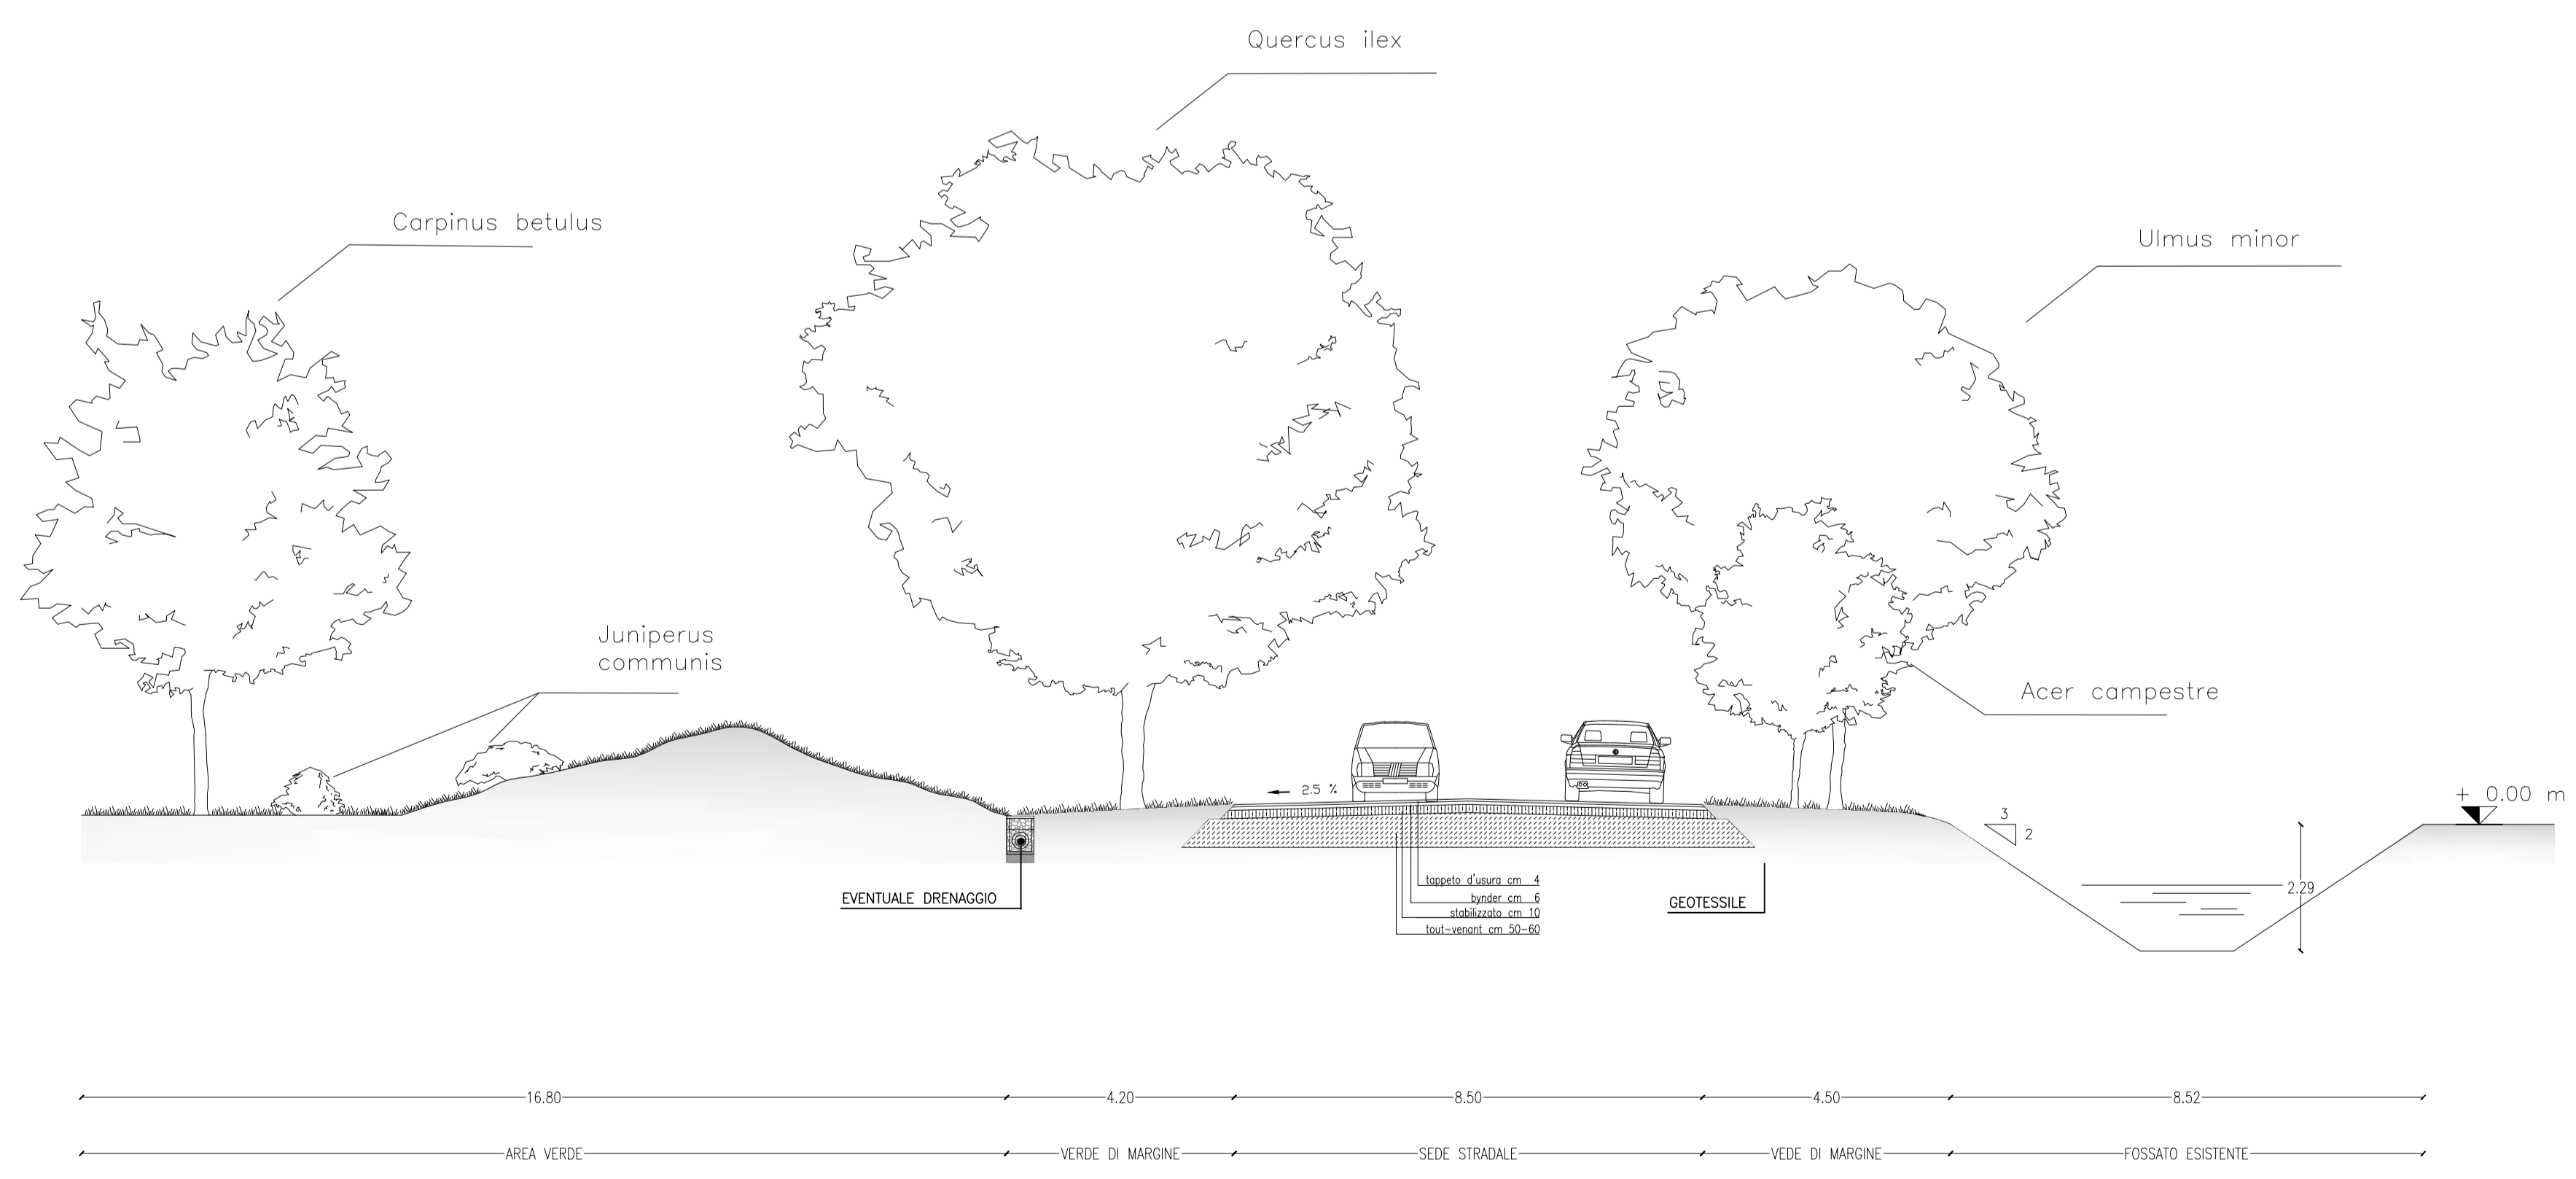

SEZIONE 3-3'

COMUNE DI NOVENTA DI PIAVE  
 VARIANTE AL PIANO PARTICOLAREGGIATO  
 PROGETTI NORMA 10-11-12-13

TAV. N°	3	2		P
---------	---	---	--	---

PIANO GUIDA DEL VERDE  
 SEZIONI I



SCALA: 1:100

PROGETTISTI FRANCESCO FINOTTO URBANISTA  
 VALTER GRANZOTTO ARCHITETTO