


Piano degli Interventi - VIGENTE

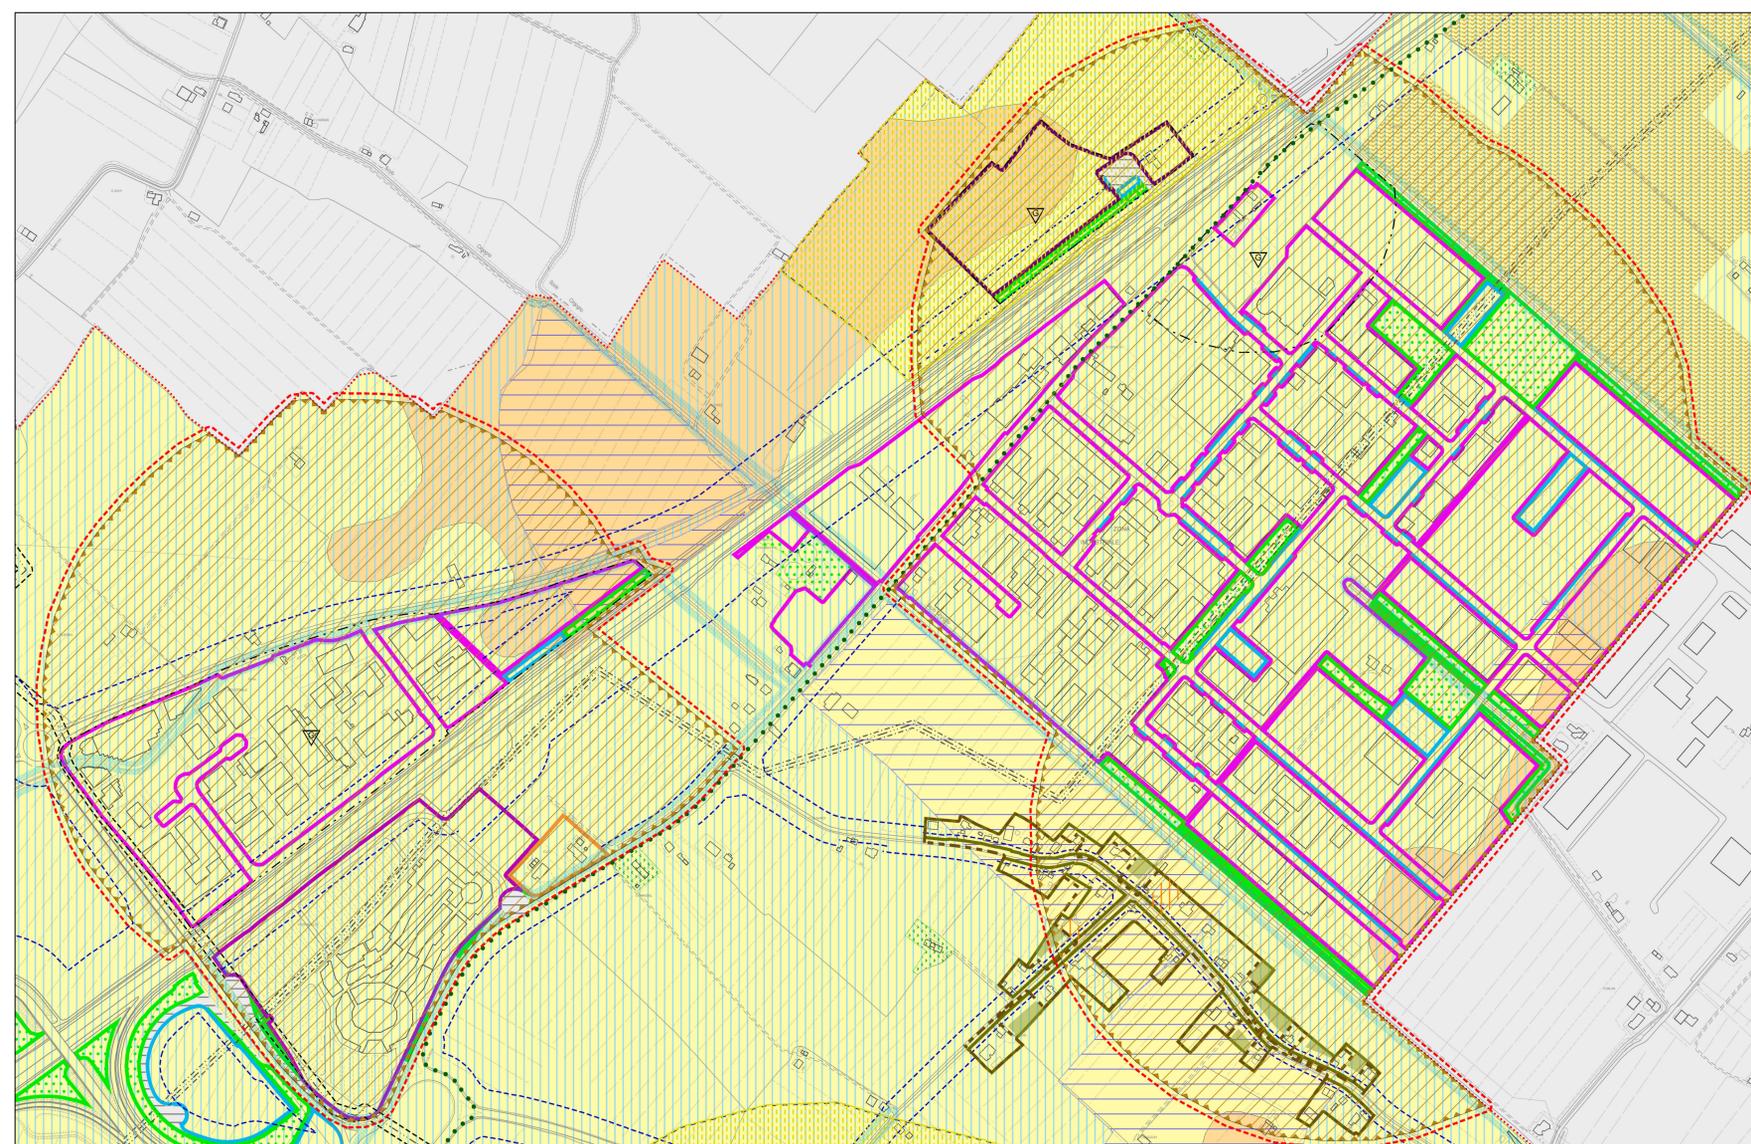

Piano degli Interventi - VARIANTE

LEGENDA

-  Ambito di Variante
-  Area di invarianza del RIR



Regione Veneto
Città metropolitana di Venezia
Comune di Noventa di Piave

P.I.

Piano degli Interventi

Tav 13 1.1b
1.2b

Scala 1:5.000

FRAGILITA'
NOVENTA OVEST / EST
Variante n° 6 al P.I.



Progettisti
Urb. Francesco Finotto
Arch. Valter Granzotto

Sindaco
Alessandro Nardese

con
Urb. Alberto Azzolina

Ufficio Tecnico
Urb. Francesco Bergamo
Arch. Filippo Ferrarese

Adozione

Approvazione

PROTECO
engineering

PROTECO engineering S.r.l.

San Donà di Piave - 30027, Via Cesare Battisti, 39 - tel. +39 0421 54589 - fax 0421 54532 - proteco@protecoeng.it

Codice Elaborato: W 7 7 5 b 0 0 0 0 0 0 0 0 0 0 0 0 Aprile 2017