




# COMUNE DI NOVENTA DI PIAVE

- Provincia di Venezia -

Z.T.O. C1/28  
Progetto Norma n° 7/B



estratto mappa catastale scala 1/2000

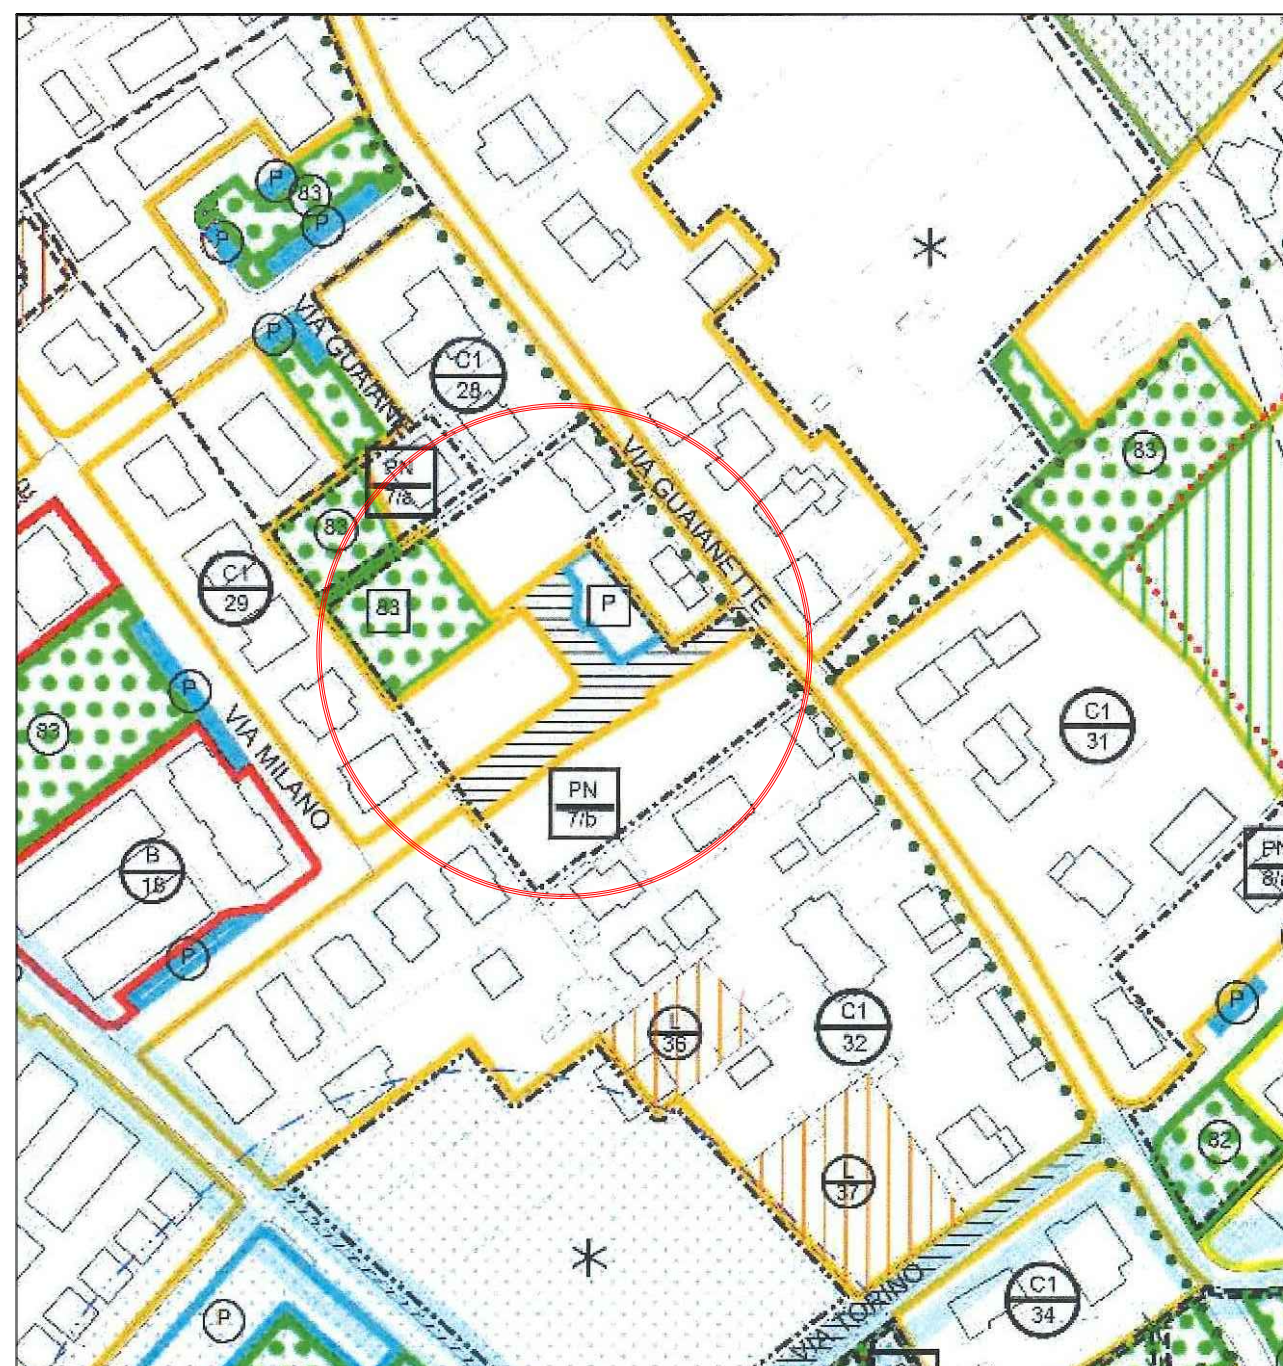

estratto P.I.

estratto mappa catastale estratto p.i. vigente <b>2<sup>^</sup> VARIANTE</b>		tavola <b>1</b>
ditta lottizzante <b>IMMOBILIARE LE BARCHE s.r.l. VER.BO. s.r.l.</b>		
data di redazione <b>25.03.2017</b>	data di approvazione	
scala <b>1/2000</b>	identificativi catastali Foglio 19 mappali 192, 313, 1339	note mc
Studio Architettura e Urbanistica Arch. CANELLA ROBERTO via Roma, n° 51/4 - 30020 Noventa di Piave (Venezia) - tel. 0421/65210 - fax 0421/307646 Email info@robertocanella.com - Partita Iva 00895830271 - cod. fisc. CNL RRT 54A19 F963P		
il progettista		il presente disegno e' di proprieta' del progettista, pertanto i diritti saranno tutelati a norma di legge