

LEGENDA


- P2 Area a media pericolosità idraulica
- P3 Area ad elevata pericolosità idraulica
- Perimetro UMI

categoria di intervento	
m.	altezza massima di cornice gronda
mq.	superficie netta pavimento massimo di ampliamento all'interno del sedime dell'edificio

- - - Perimetro piano di recupero
- Ms Manutenzione ordinaria e straordinaria
- Rc Restauro e risanamento conservativo
- Rs Ristrutturazione edilizia
- A Ampliamento
- A\* ampliamento con demolizione (parziale o totale)
- D Demolizione senza ricostruzione
- Sedime massimo degli edifici
- Area porticata esistente
- Area porticata di progetto
- Edificio soggetto a puntuale normativa N.T.A. P.d.R. art.16 comma 3

REGIONE DEL VENETO  
 COMUNE DI NOVENTA DI PIAVE - VENEZIA  
 CENTRO STORICO - PIANO DI RECUPERO  
 VARIANTE PARZIALE

ALLEGATO **C** Tavola riassuntiva con individuazione delle aree di pericolosità idraulica in attuazione delle misure di salvaguardia relative ai Progetti di Piano Straico per l'Assetto Idrogeologico dei bacini dei fiumi Isonzo, Tagliamento, Piave e Brenta-Bacchiglione. Legge 365/00

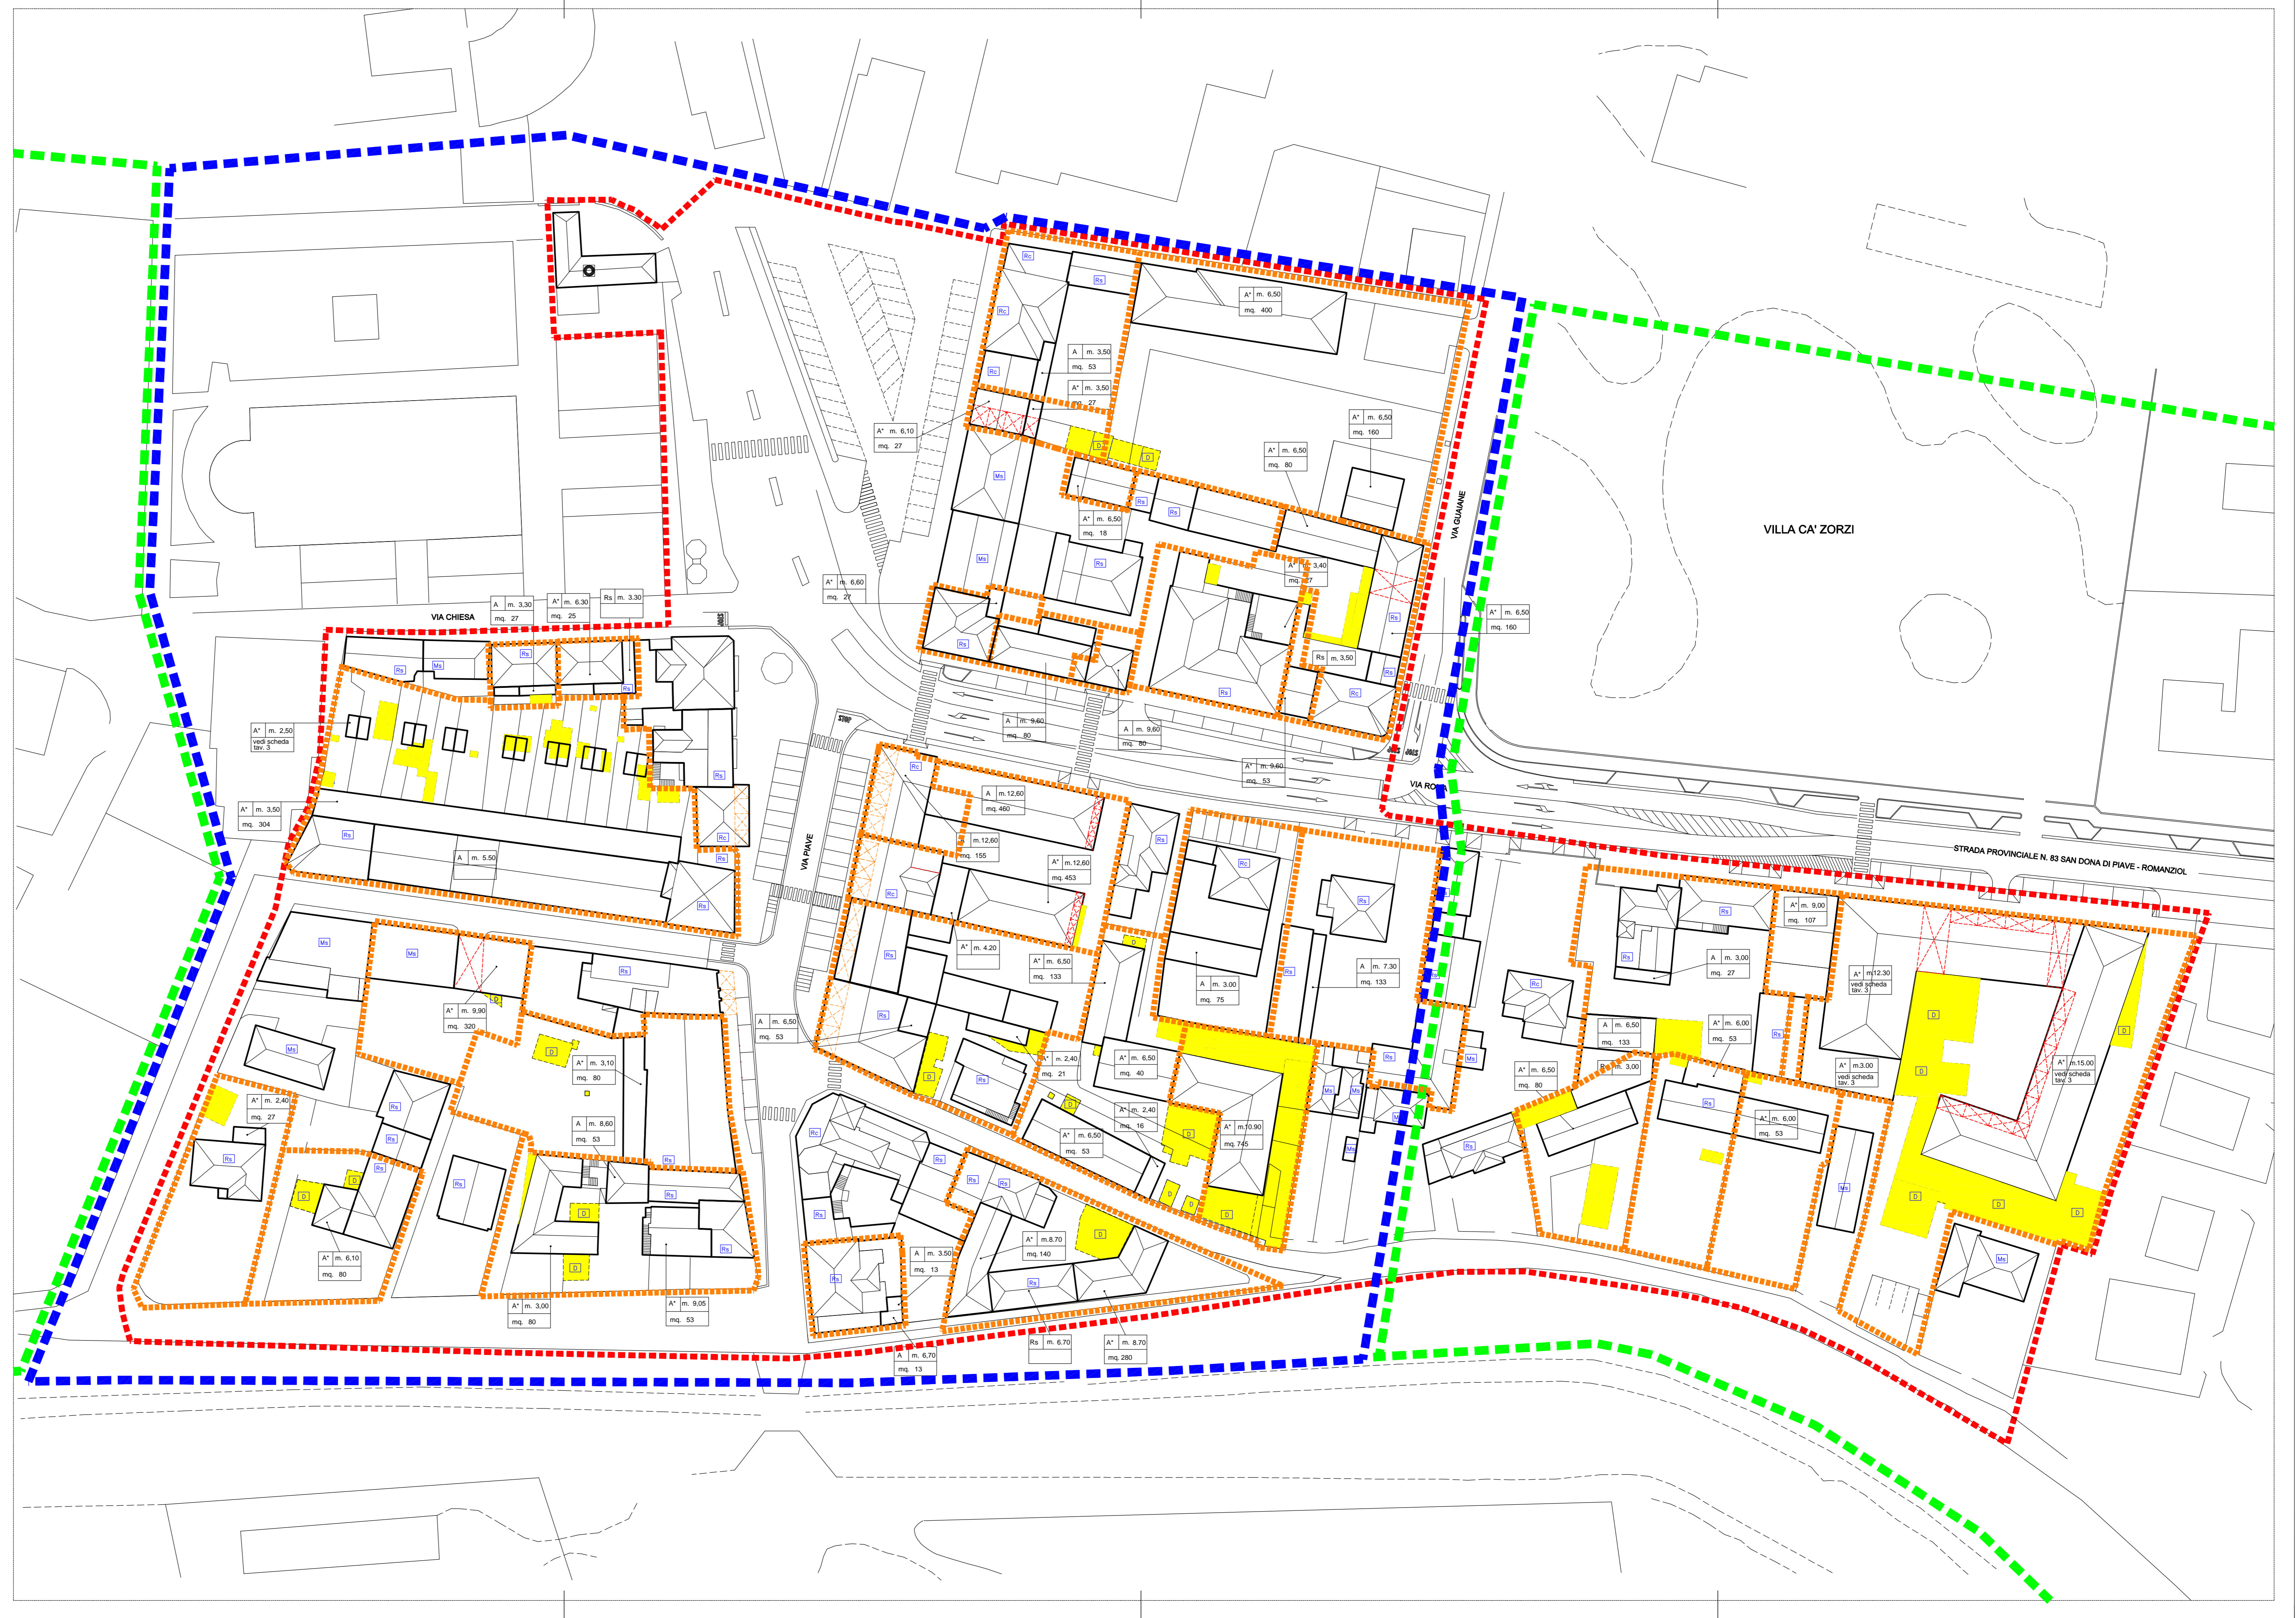

IL SINDACO

IL DIRIGENTE

ADOTTATO CON D.G.C. N°32 DEL 22.02.05

APPROVATO CON D.C.C. N°38 DEL 03.08.2005

PROGETTISTA: ARCHITETTO ALESSANDRO MAGNOLATO - VICOLO NUOVO 24/B - S. DONA' DI PIAVE