




PARCHEGGIO
OGGETTO DI
CONCESSIONE
VIA DUCA D'AOSTA

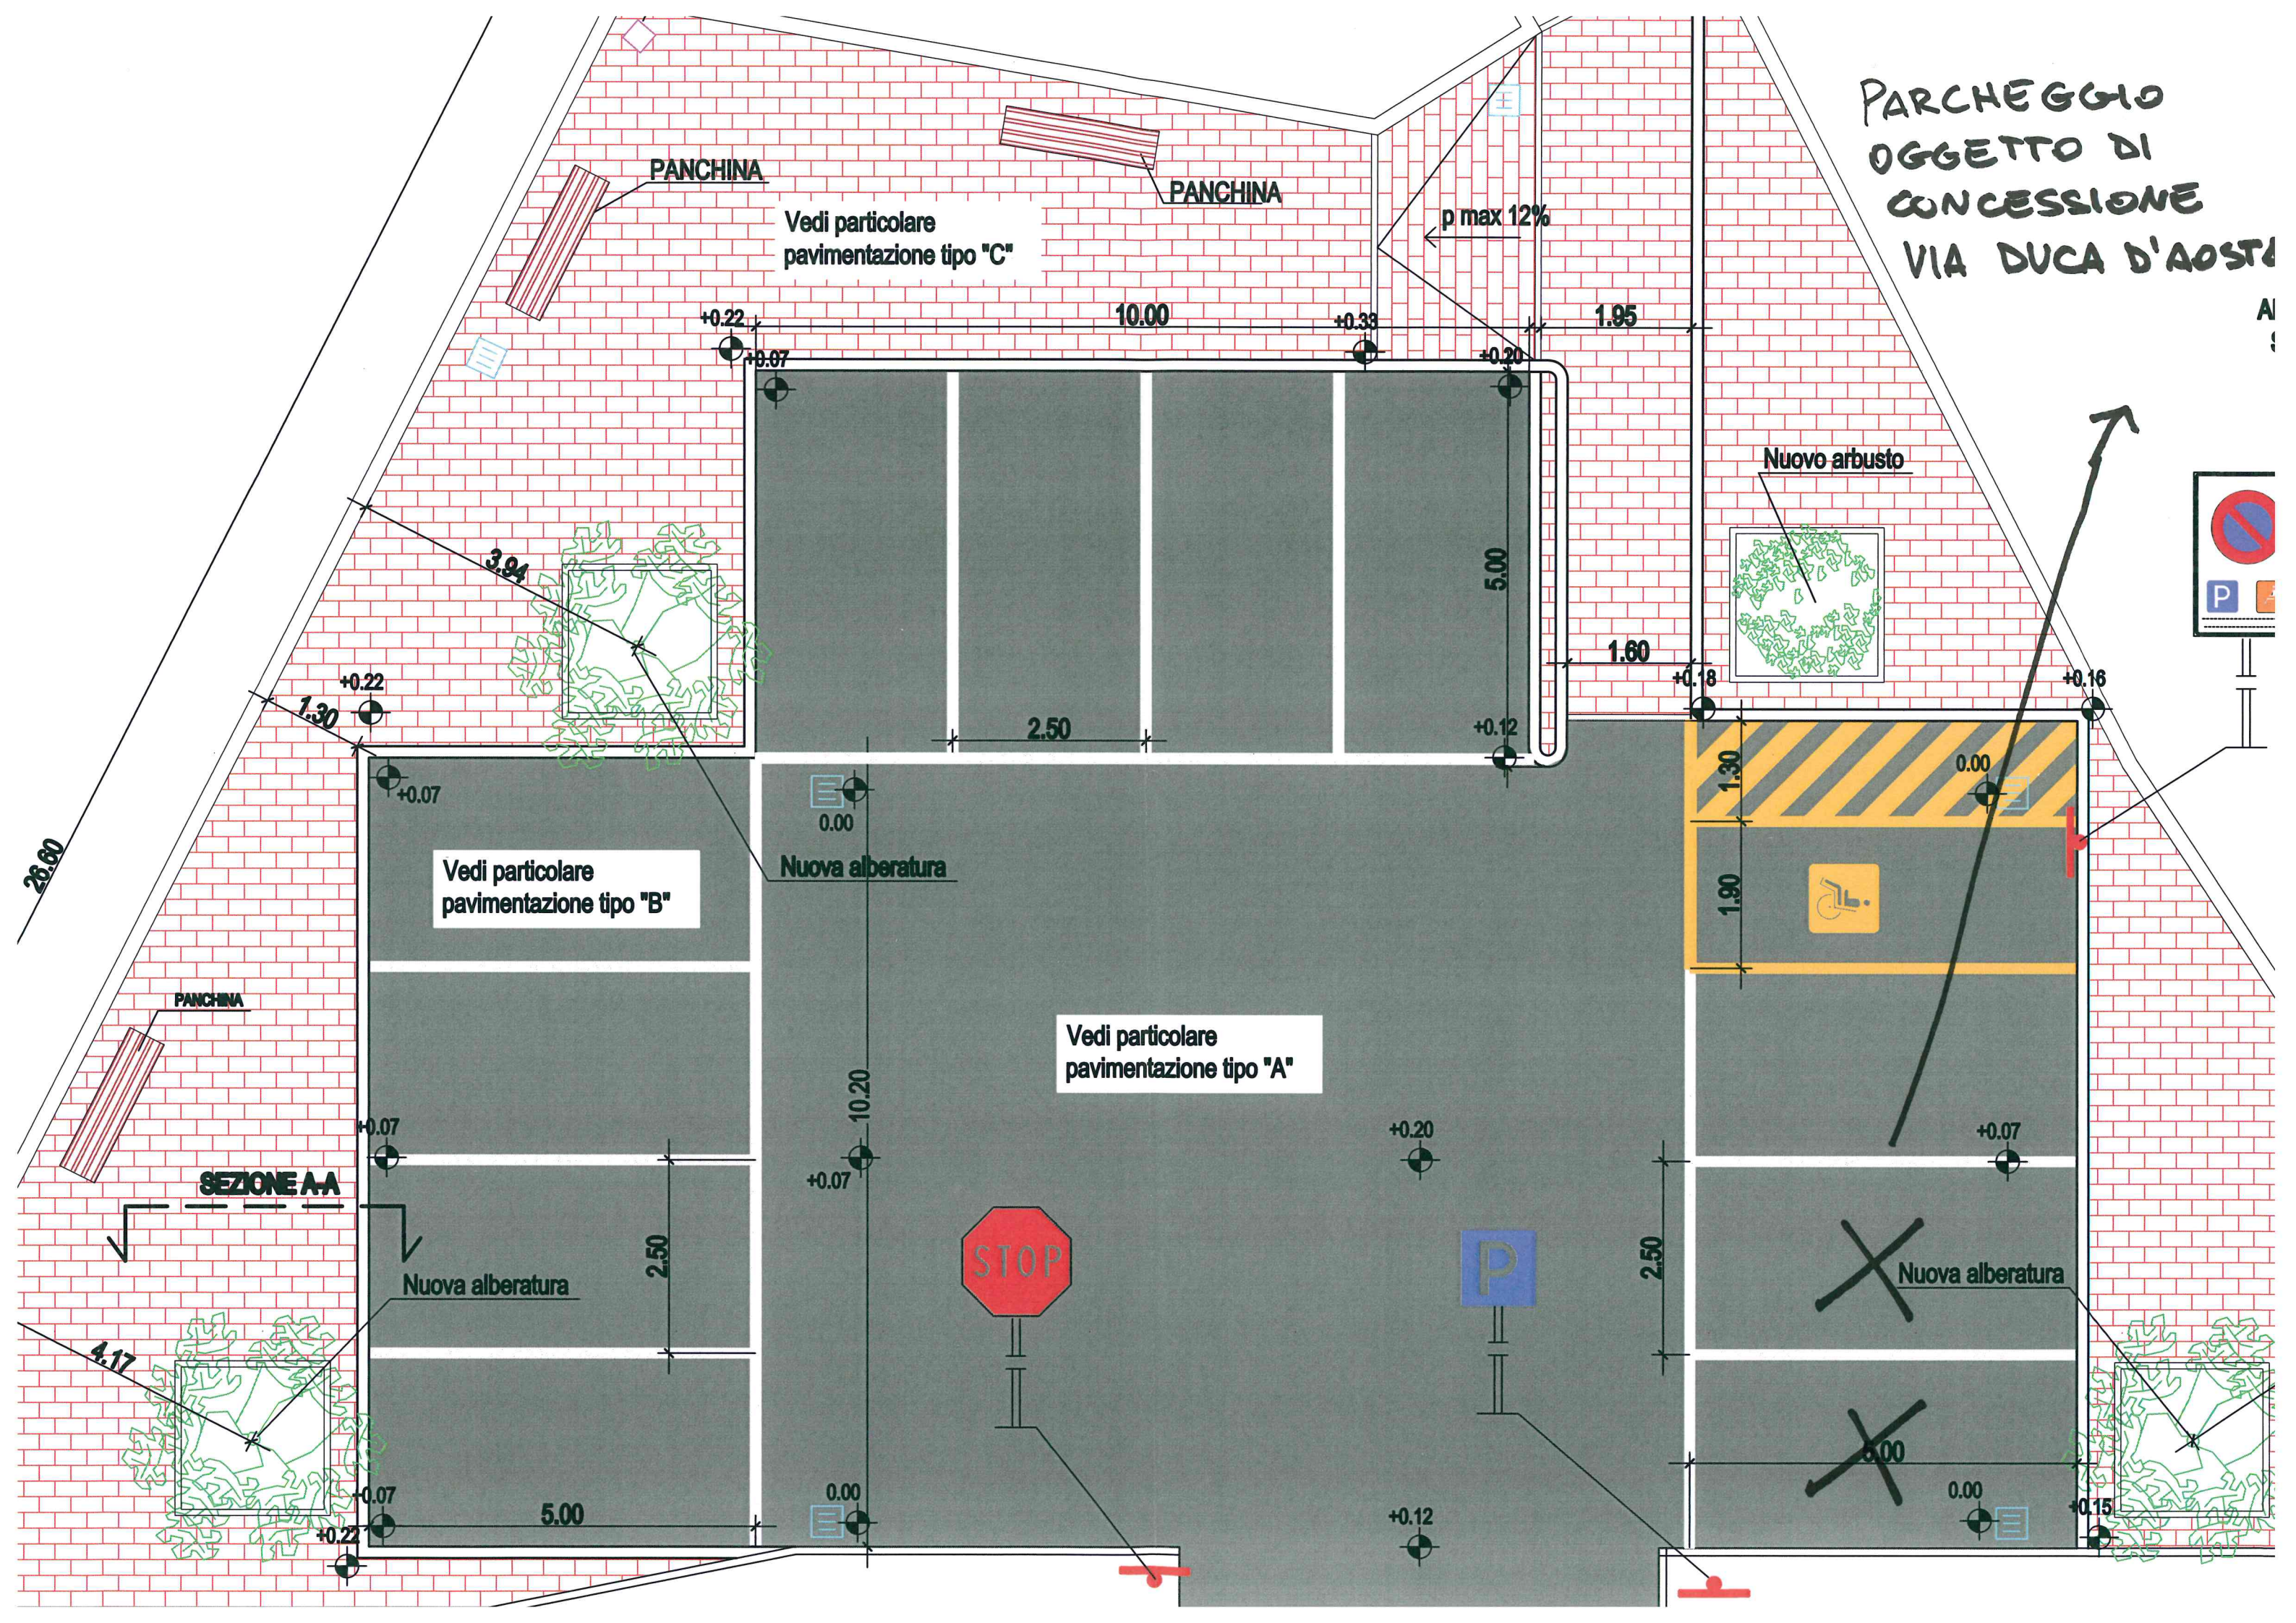

PLANIMETRIA
scala 1:500

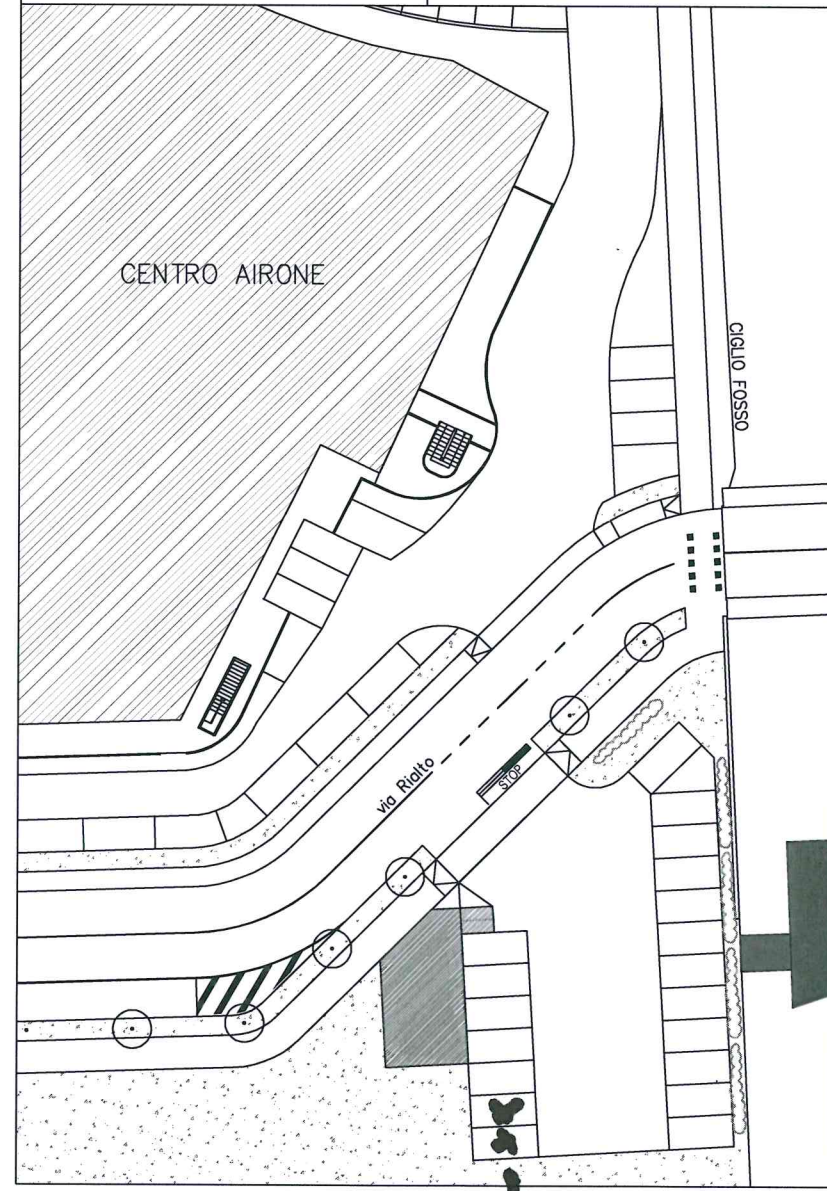

**PARCHEGGIO OGGETTO
DI CONCESSIONE
VIA RIALTO**

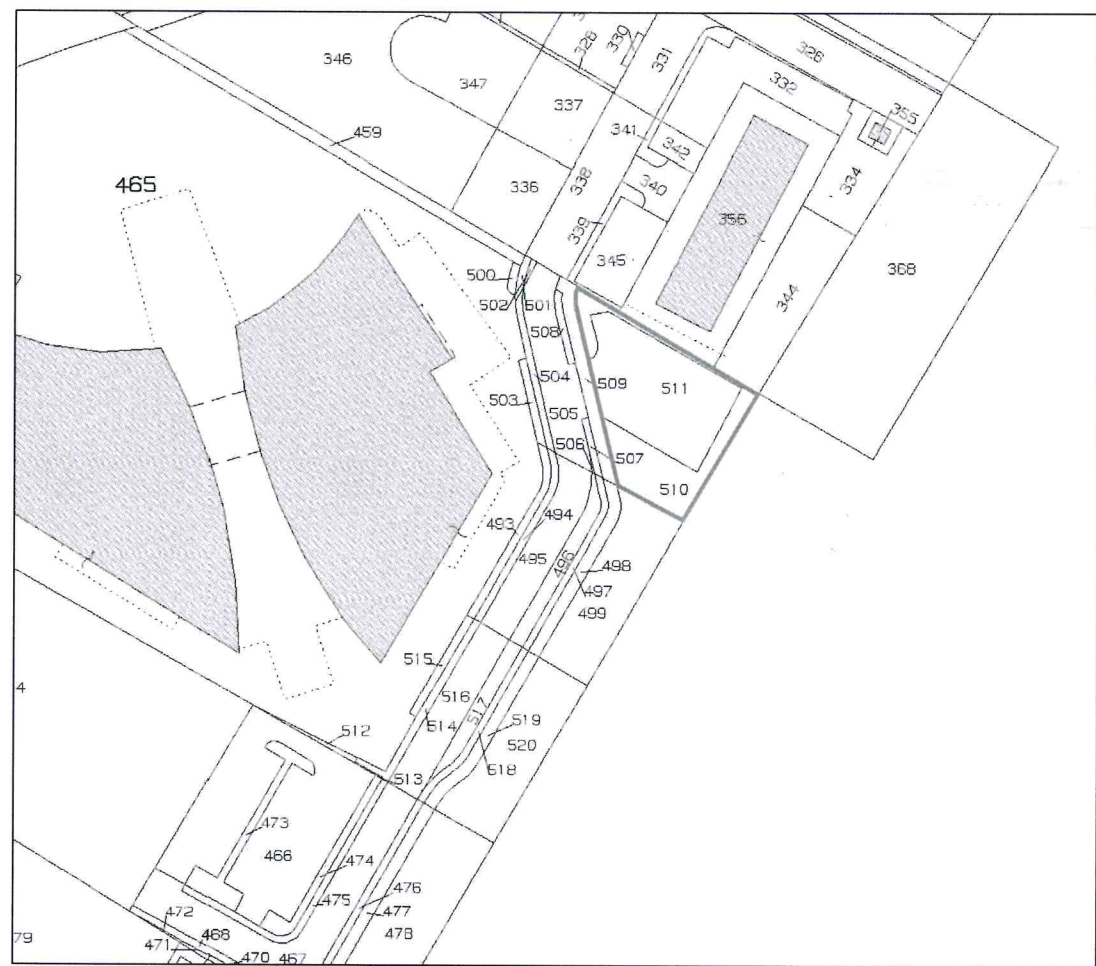

ESTRATTO MAPPA
fg. 11 mapp. 511

